

牡丹区城区排水管网设施更新提升工程（一期）

高平路排水管道工程

施工图（A版）

共一册 第一册

菏泽市政工程设计研究院有限责任公司

牡丹区城区排水管网设施更新提升工程（一期）

高平路排水管道工程

施工图(A版)

共一册 第一册

设计单位	菏泽市政工程设计研究院有限责任公司
设计证书号	A237011010
设计单位负责人	黄贵营
设计单位总工程师	陈春燕
项目负责人	陈春燕
设计日期	二〇二五年四月

水	水	水	筑
给	排	建	
通	化	明	
交	绿	照	
图	路	梁	
总	道	桥	

图 纸 目 录


序号	图纸名称	图 号	张数	备 注
01	排水工程施工图设计说明		6	
02	排水管道系统图		2	
03	管线综合横断面图		1	
04	排水管道平面设计图		4	
05	雨水管道纵断面图		4	
06	污水管道纵断面图		3	
07	排水检查井坐标表		1	
08	排水管道工程数量表		1	
09	管道开挖回填大样图		1	
10	混凝土满包加固大样图		1	
11	安全防坠网大样图		1	
12	检查井周边加固大样图		1	
13	破路恢复范围设计说明		3	
14	破路恢复范围图		3	
15	路面恢复结构图		1	
16				
17				
18				
19				
20				

水	水	水	水
给	排	排	建
通	化	化	明
交	绿	绿	照
图	路	路	梁
总	道	道	桥

菏泽市政工程设计研究院有限责任公司				工程名称		高平路排水管道工程	
Heze Municipal Engineering Design and Research Institute Co., Ltd				项 目		排水工程	
审 定		陈春燕		图纸目录		设计号	22-01
审 核		智德顺				图 别	
设计负责人		智德顺				图 号	
						日 期	2025.04

审 定	陈春燕	校 核	李 芳
审 核	陈春燕	设 计	智德顺
设计负责人	智德顺	制 图	智德顺

图	路	梁
总	道	桥
图	路	梁
通	化	明
给	排	建
水	水	筑

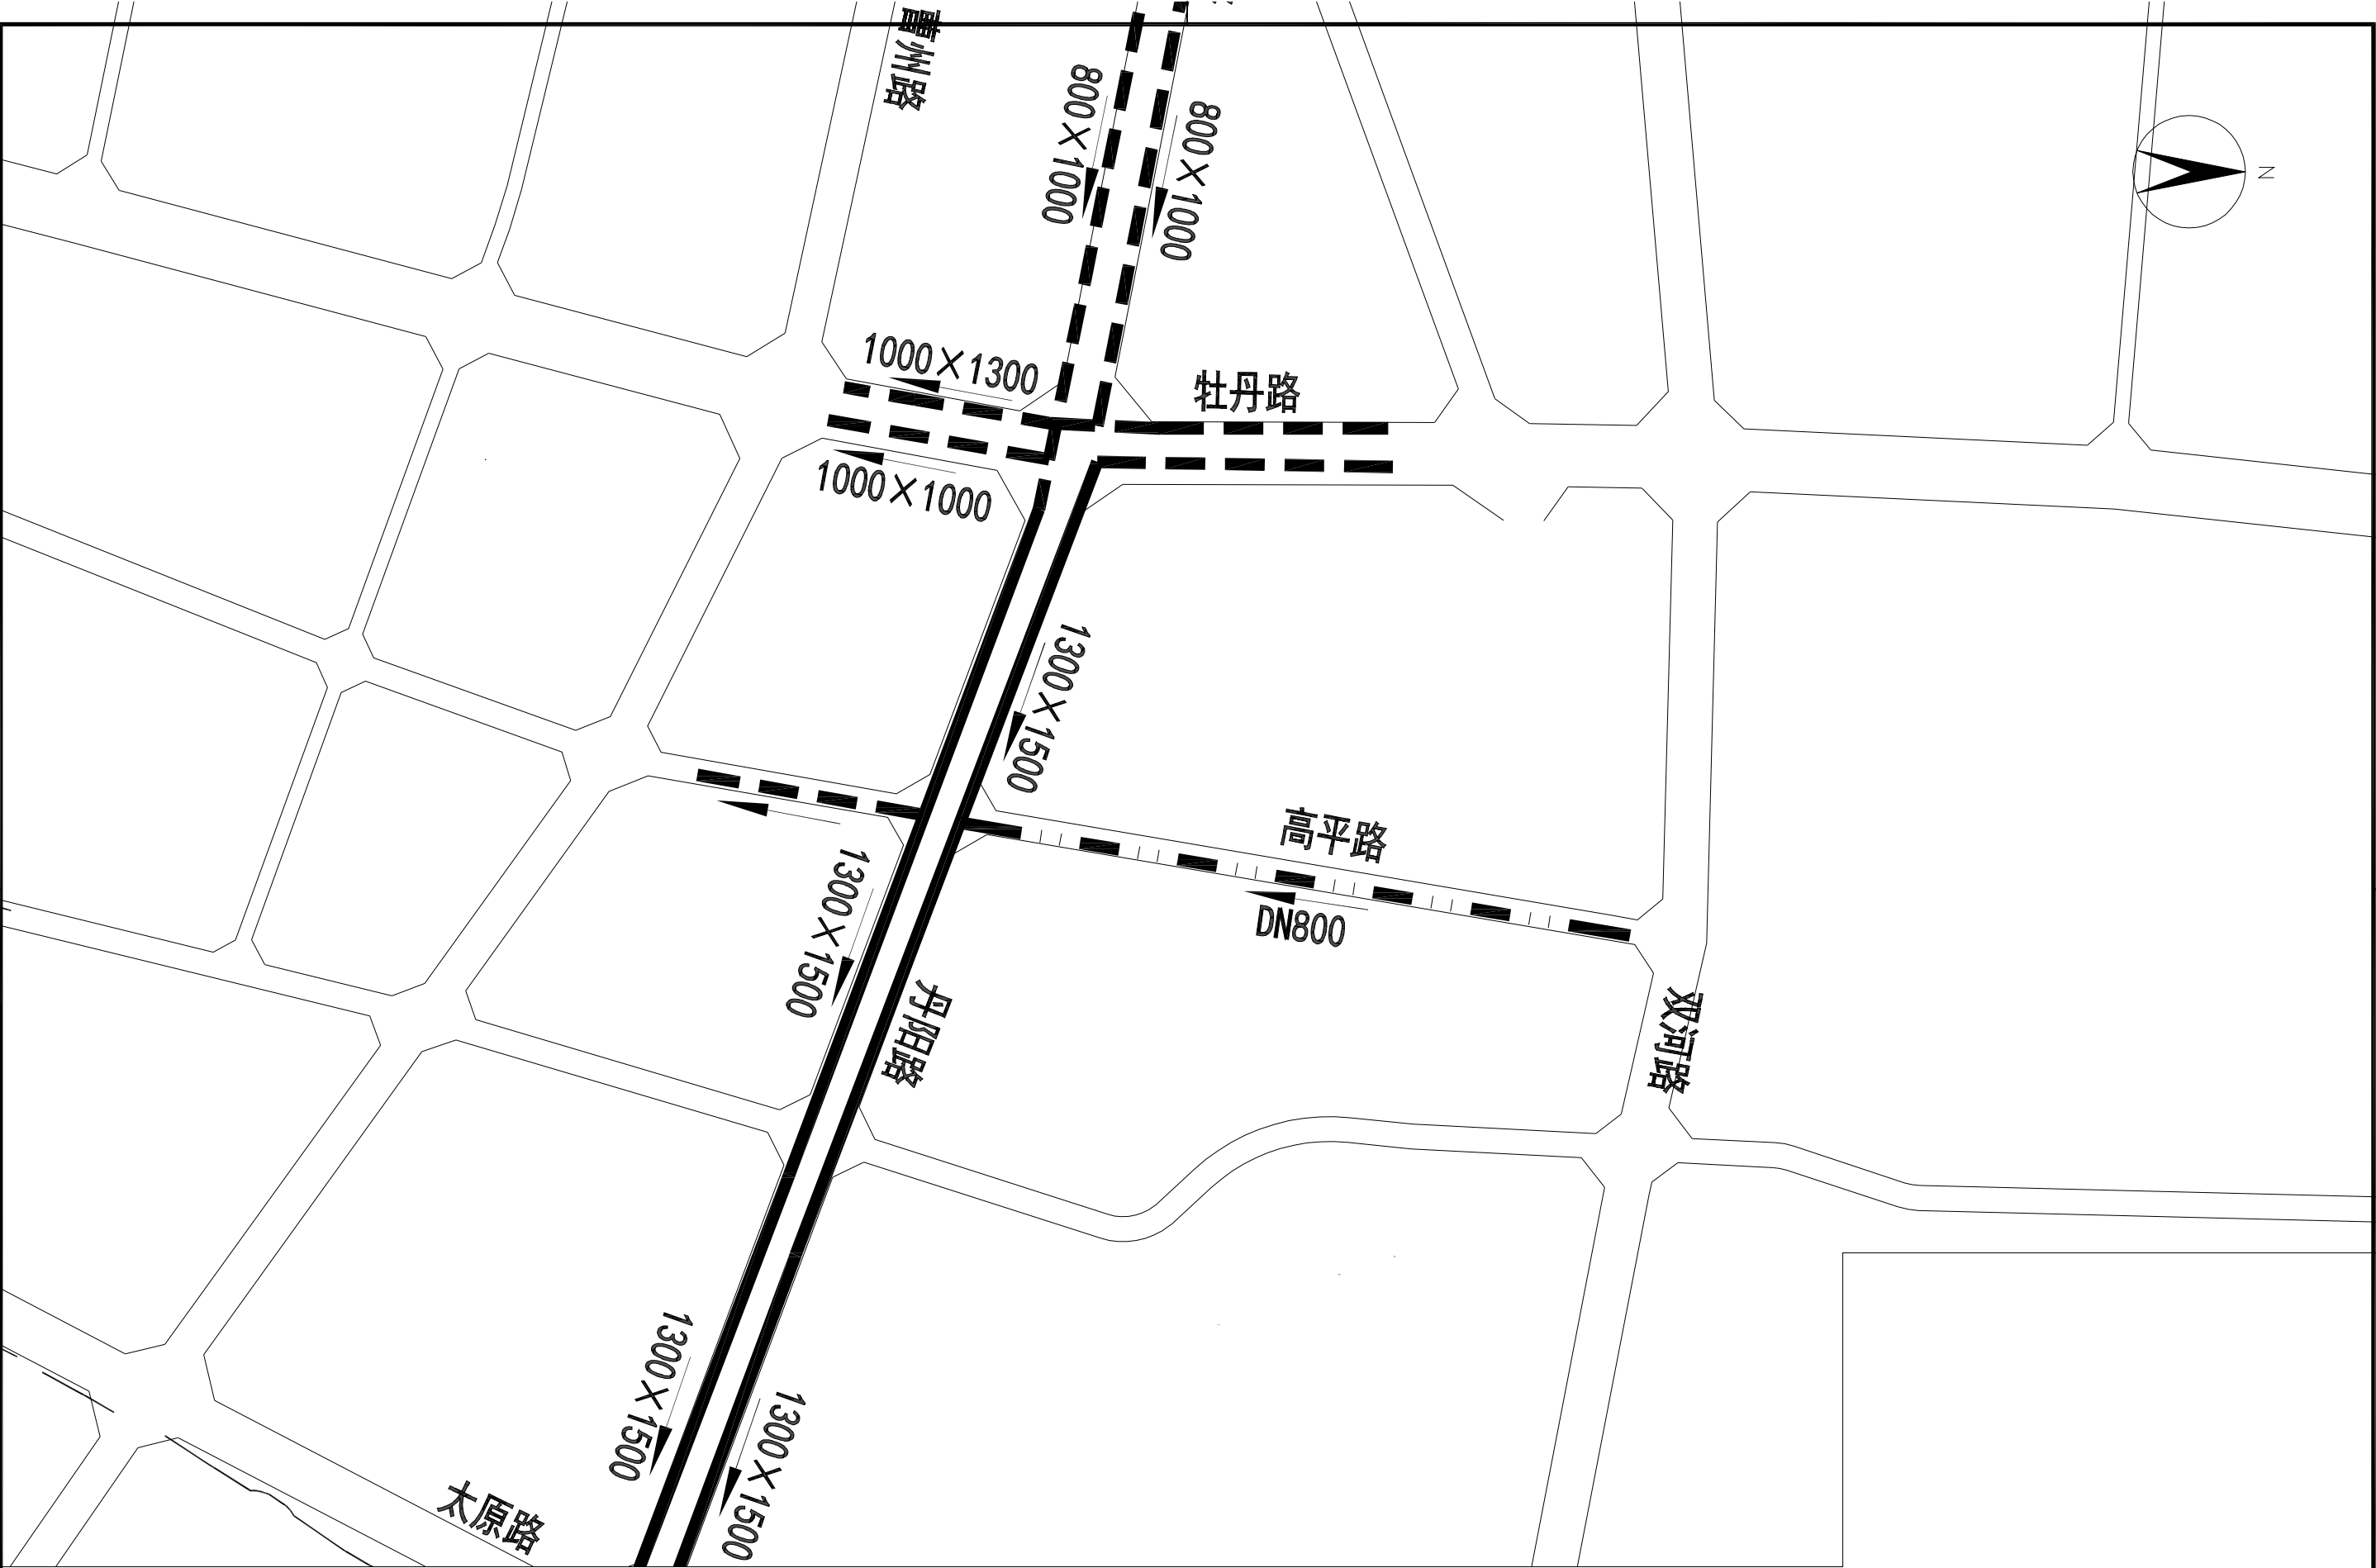

雨水管道系统图


例: 新建雨水管 改造雨水盖板沟 水流方向
现状雨水盖板沟

600×1000 宽(mm)×高(mm) DN800-0.112 管径(mm) 坡度(%)

说明: 1、本图比例为1:5000。

菏泽市政工程设计研究院有限责任公司 Heze Municipal Engineering Design and Research Institute Co., Ltd				工程名称	高平路排水管道工程	
				项 目	排水工程	
				排水管道系统图	设计号	22-01
审 定					图 别	
审 核					图 号	
设计负责人					日 期	2025.04

总图								
道路			绿化	交通			给水	
桥梁			照明				排水	
							建筑	

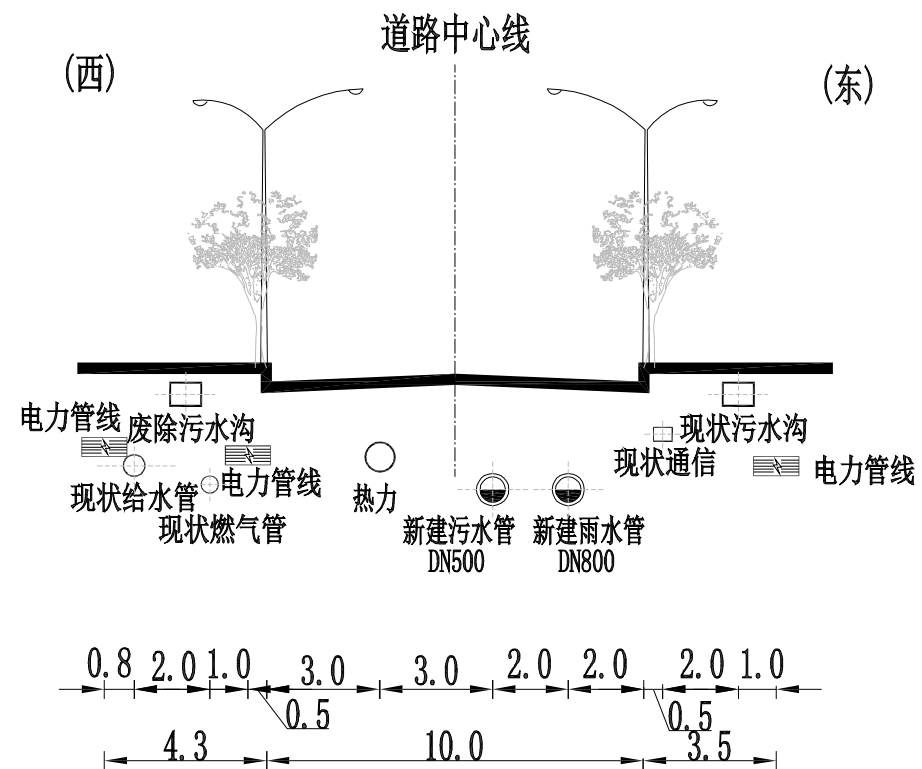

高平路管线标准横断面图

说明：1、本图单位以米计，管径以毫米计。

菏泽市政工程设计研究院有限责任公司					工程名称		高平路排水管道工程	
Heze Municipal Engineering Design and Research Institute Co., Ltd					项 目		排水工程	
审 定 审 核 设计负责人 陈青燕 陈青燕 智德顺 校 核 设 计 制 图 李 梦 智德顺 智德顺					管 线 综 合 横 断 面 图		设计号	22-01
							图 别	
							图 号	
							日 期	2025.04

总图							
道路			绿化			排水	
桥梁			照明			建筑	

井编号	平面距离(m)	管道基础	管径(mm)及坡度(%)	管道埋深(m)	设计管内底标高(m)	自然地面标高
Y1	43	砂石基础	DN800 0.11	1.50	48.20	49.70
Y3	29			1.65	48.25	49.90
Y4	31			1.67	48.28	49.95
Y5	31			1.78	48.32	50.10
Y6	43			1.83	48.35	50.18
Y7	22			2.00	48.40	50.40


菏泽市政工程设计研究院有限责任公司 Heze Municipal Engineering Design and Research Institute Co., Ltd				工程名称	高平路排水管道工程	
				项 目	排水工程	
审 定		校 核		雨水管道纵断面图	设计号	22-01
审 核		设 计			图 别	
设计负责人		制 图			日 期	2025.04

总图							
道路			绿化			排水	
桥梁			照明			建筑	



菏泽市政工程设计研究院有限责任公司 Heze Municipal Engineering Design and Research Institute Co., Ltd				工程名称	高平路排水管道工程		
				项 目	排水工程		
审 定		校 核		雨水管道纵断面图		设计号	22-01
审 核		设 计				图 别	
设计负责人		制 图				图 号	
						日 期	2025.04

总图							
道路			绿化			排水	
桥梁			照明			建筑	

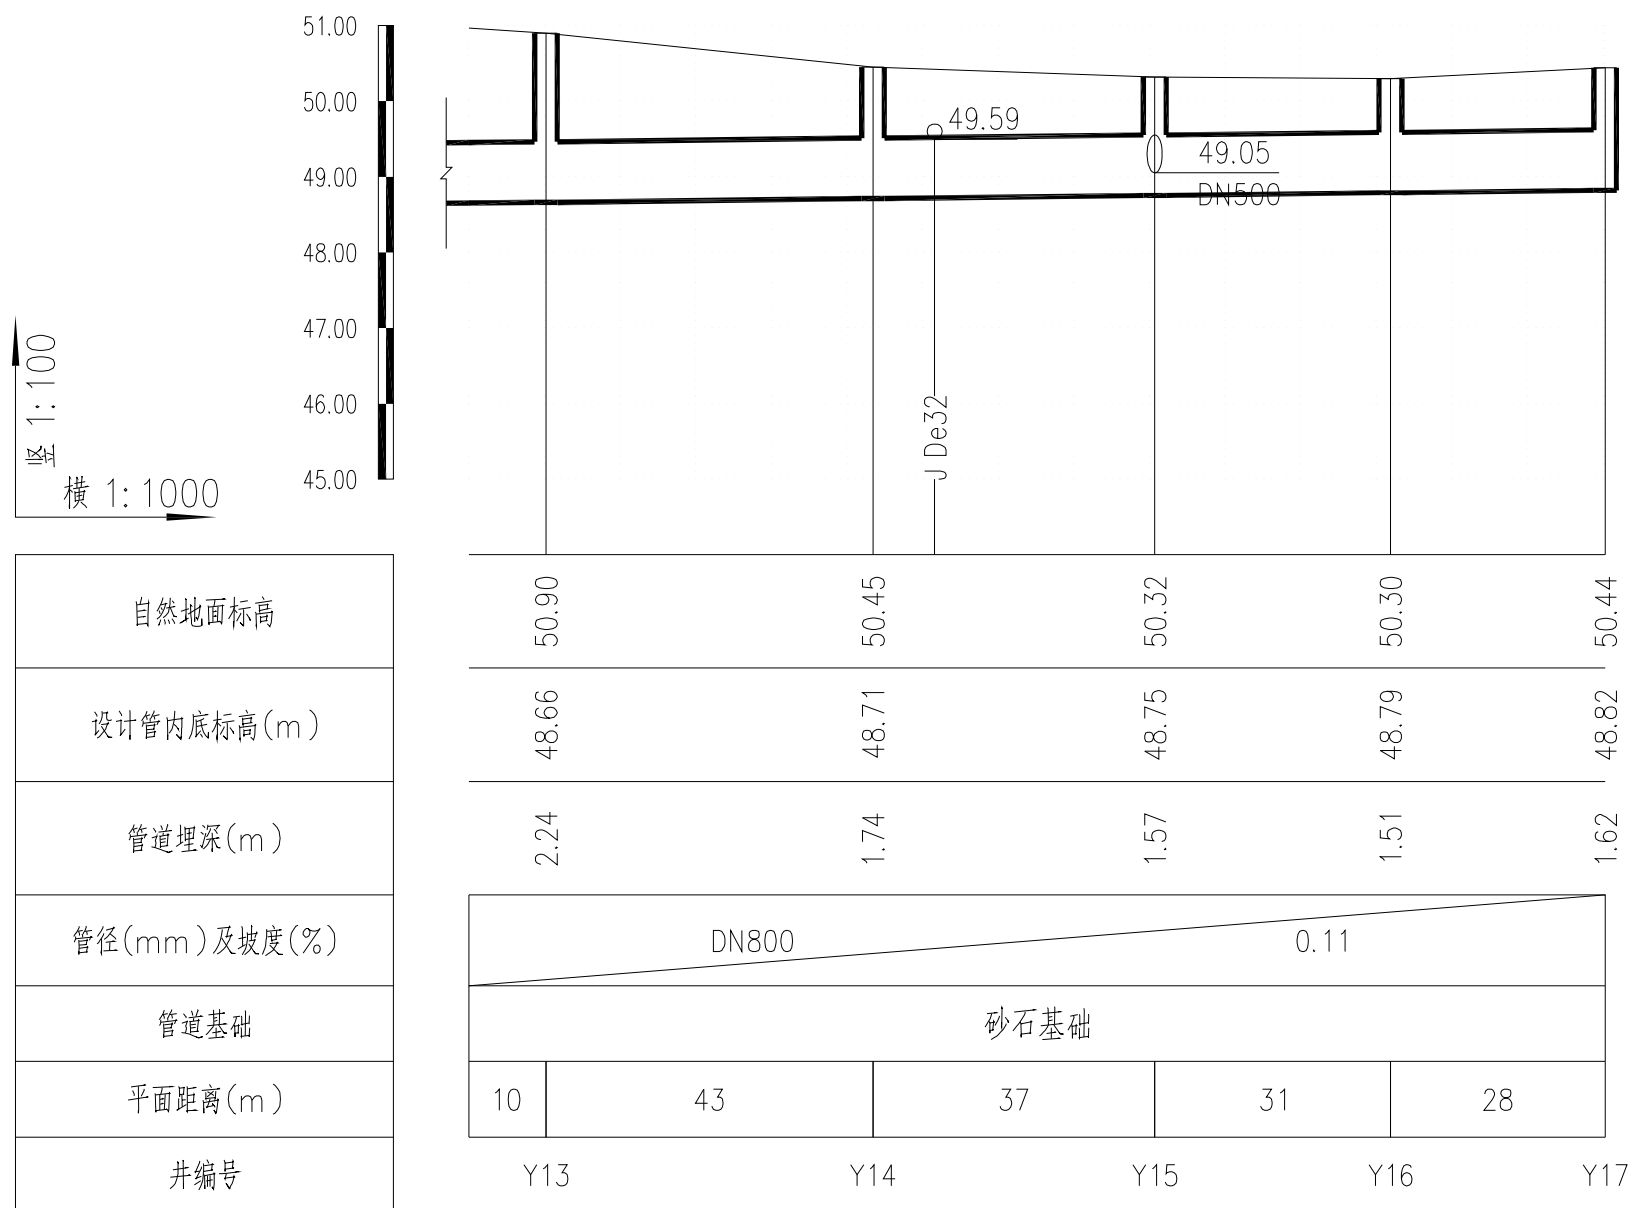


菏泽市政工程设计研究院有限责任公司 Heze Municipal Engineering Design and Research Institute Co., Ltd					工程名称	高平路排水管道工程	
					项 目	排水工程	
审 定	陈春燕	校 核	李 梦		雨水管道纵断面图	设计号	22-01
审 核		设 计	智德顺			图 别	
设计负责人	智德顺	设 制				图 号	
						日 期	2025.04

总图							
道路			绿化			排水	
桥梁			照明			建筑	




菏泽市政工程设计研究院有限责任公司 Heze Municipal Engineering Design and Research Institute Co., Ltd				工程名称 高平路排水管道工程	
				项 目 排水工程	
审 定	陈 青 燕	校 核	李 梦	污水管道纵断面图 设计号 22-01 图 别 图 号 日 期 2025.04	
审 核	陈 青 燕	设 计	智 德 顺		
设计负责人	智 德 顺	制 图	智 德 顺		

总图							
道路			绿化			排水	
桥梁			照明			建筑	

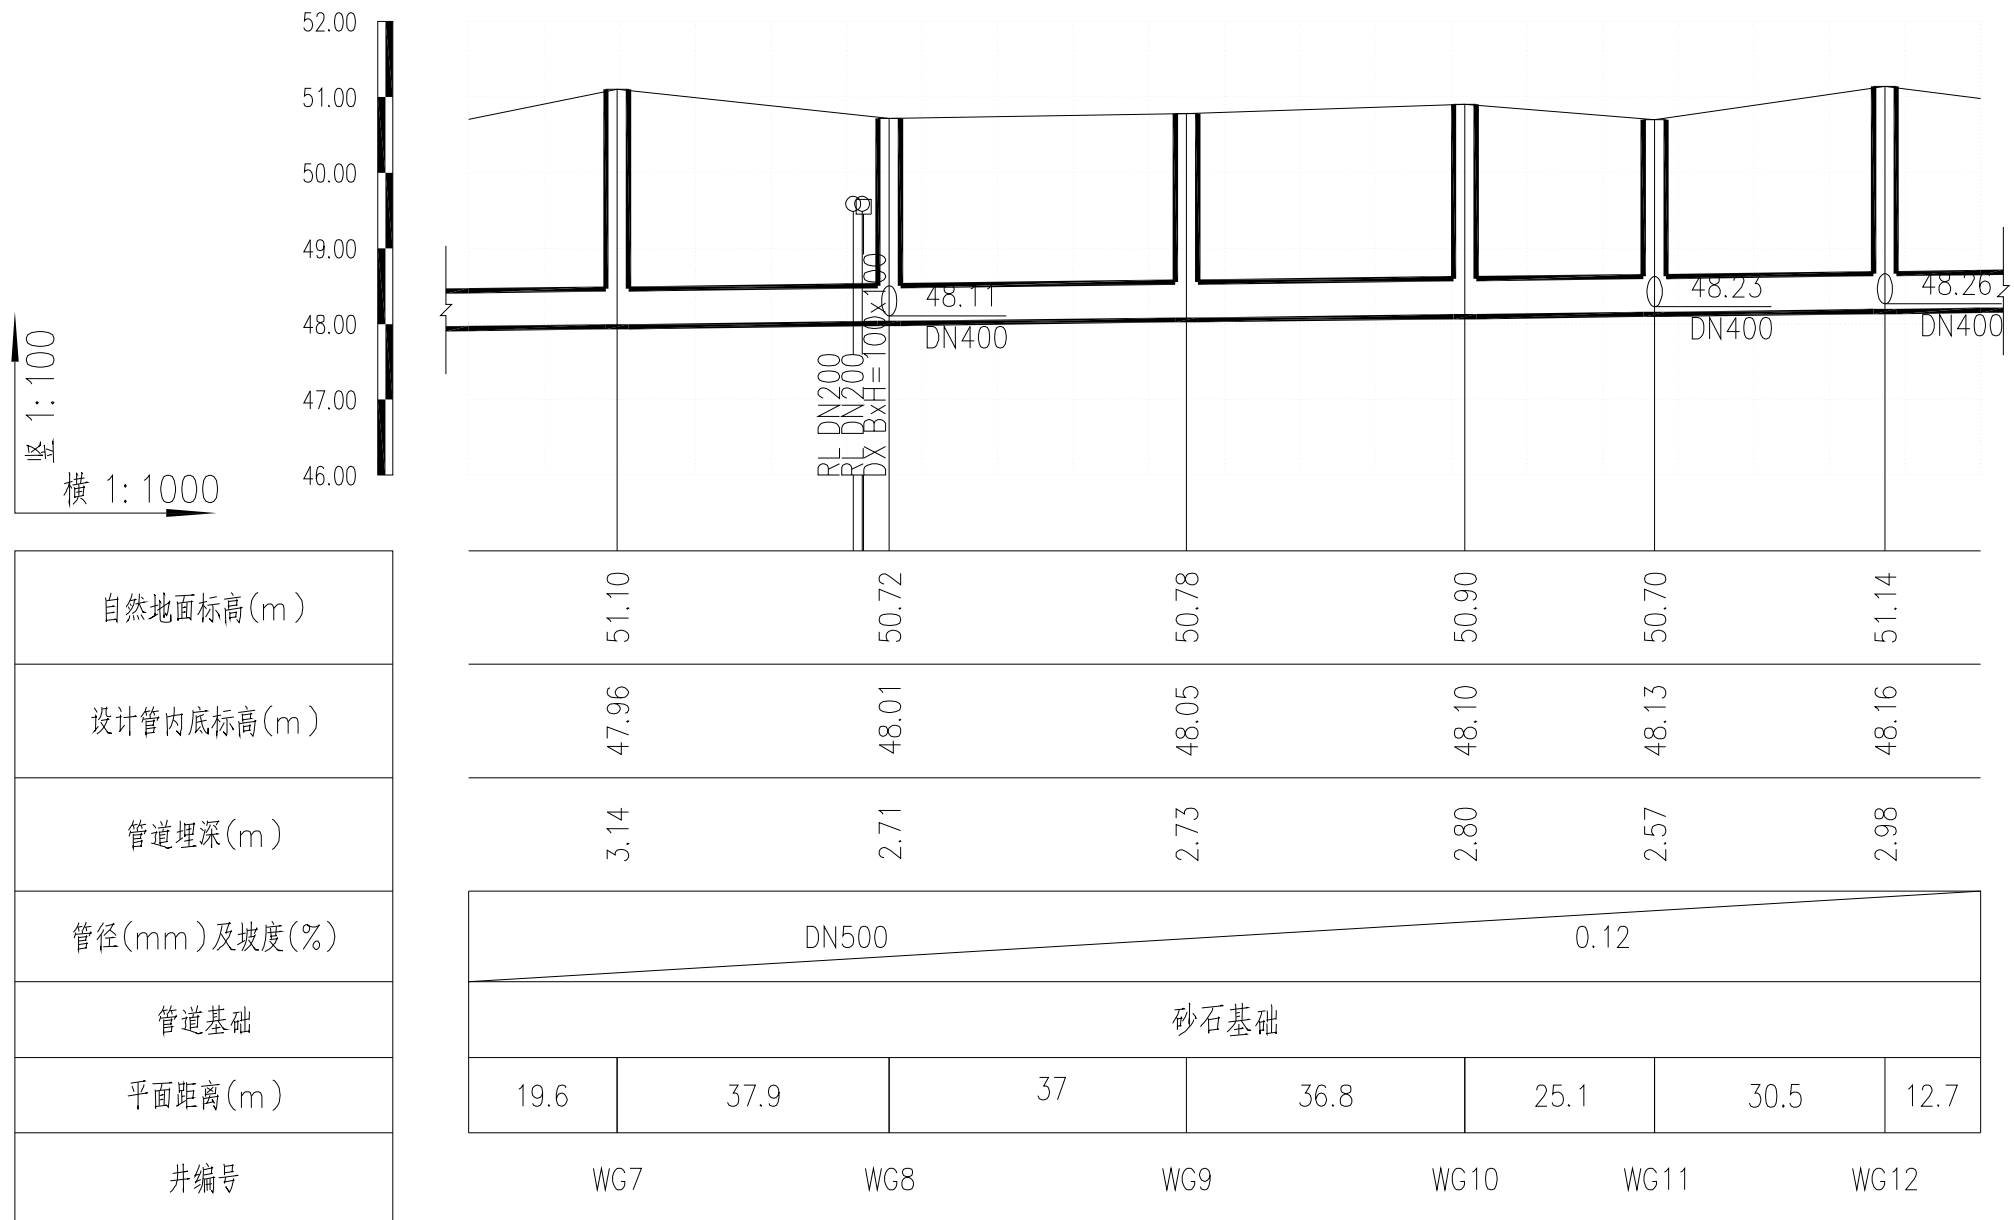

菏泽市政工程设计研究院有限责任公司 Heze Municipal Engineering Design and Research Institute Co., Ltd					工程名称	高平路排水管道工程	
					项 目	排水工程	
审 定	陈春燕	校 核	李 梦		污水管道纵断面图	设计号	22-01
审 核		设 计	智德顺			图 号	
设计负责人	郑源顺	制 图				日 期	2025.04

总图									
道路									
桥梁									
交通									
给水									
排水									
建筑									

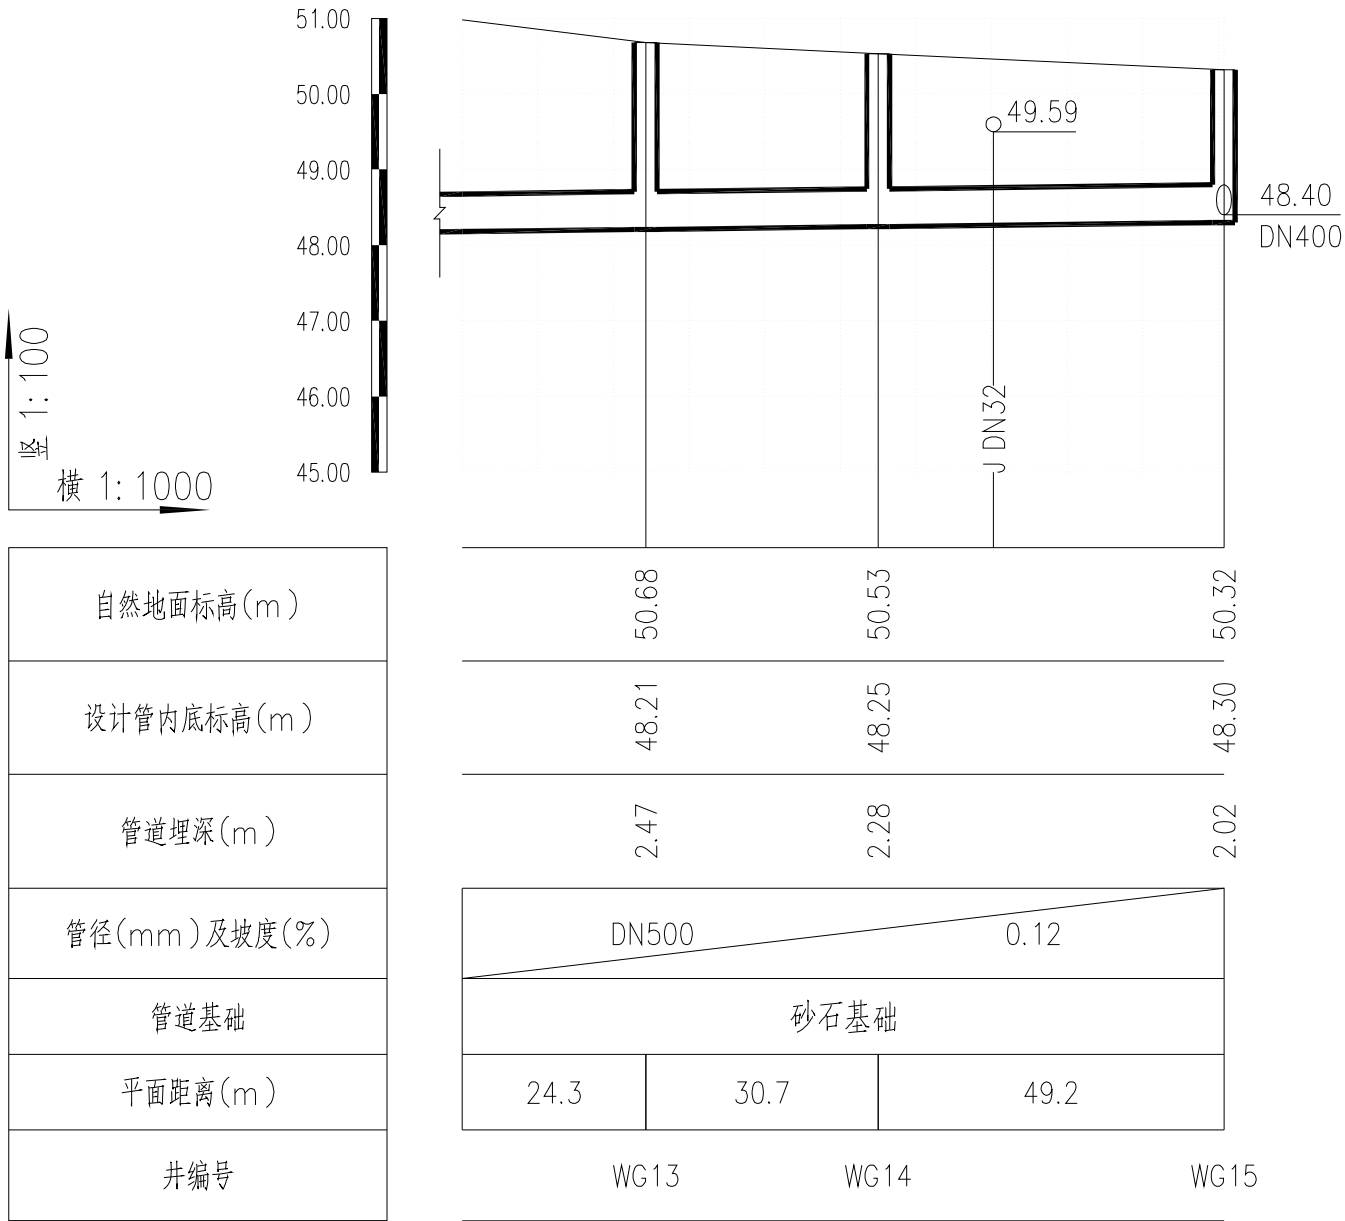

菏泽市政工程设计研究院有限责任公司 Heze Municipal Engineering Design and Research Institute Co., Ltd				工程名称 高平路排水管道工程			
				项 目 排水工程			
				污水管道纵断面图			
审 定	陈春燕	校 核	李少			设计号	22-01
审 核		设 计	智德顺			图 别	
设计负责人	智德顺	制 图				图 号	
				日 期 2025.04			

总图									
道路				绿化			排水		
桥梁				照明			建筑		

21	WG15-1	496923.096	3902199.643	ø1000
20	WG15	496931.356	3902201.501	ø1000
19	WG14	496922.759	3902153.045	ø1000
18	WG13	496917.763	3902122.710	ø1000
17	WG12-1	496903.107	3902087.696	ø1000
16	WG12	496911.381	3902086.352	ø1000
15	WG11-1	496895.383	3902058.976	ø1000
14	WG11	496906.178	3902056.337	ø1000
13	WG10	496901.800	3902031.613	ø1000
12	WG9	496895.845	3901995.283	ø1000
11	WG8-1	496879.207	3901958.820	ø1000
10	WG8	496890.093	3901958.284	ø1000
9	WG7	496883.418	3901921.018	ø1000
8	WG6	496877.521	3901886.450	ø1000
7	WG5-1	496864.905	3901850.784	ø1000
6	WG5	496871.273	3901849.716	ø1000
5	WG4	496864.934	3901810.713	ø1000
4	WG3	496860.579	3901786.048	ø1000
3	WG2-1	496848.466	3901752.289	ø1000
2	WG2	496854.400	3901749.824	ø1000
1	WG1	496849.316	3901719.138	ø1000
序号	井编号	横坐标Y	纵坐标X	规格(mm)
		井坐标(m)		

21	Y17	496942.506	3902255.099	φ1250	06MS201-3,页15
20	Y16	496938.011	3902227.044	φ1250	06MS201-3,页15
19	Y15-1	496924.124	3902196.939	φ1000	06MS201-3,页12
18	Y15	496932.753	3902196.315	φ1250	06MS201-3,页15
17	Y14	496926.560	3902159.553	φ1250	06MS201-3,页15
16	Y13	496919.110	3902116.927	φ1250	06MS201-3,页15
15	Y12	496912.955	3902079.920	φ1250	06MS201-3,页15
14	Y11-1	496894.586	3902044.525	φ1000	06MS201-3,页12
13	Y11	496906.926	3902043.344	φ1250	06MS201-3,页15
12	Y10	496900.333	3902003.925	φ1250	06MS201-3,页15
11	Y9-1	496882.690	3901955.292	φ1000	06MS201-3,页12
10	Y9	496891.886	3901955.105	φ1250	06MS201-3,页15
9	Y8	496886.571	3901924.828	φ1250	06MS201-3,页15
8	Y7	496880.378	3901887.876	φ1250	06MS201-3,页15
7	Y6	496873.496	3901845.285	φ1250	06MS201-3,页15
6	Y5-1	496859.532	3901817.960	φ1000	06MS201-3,页12
5	Y5	496868.123	3901814.693	φ1250	06MS201-3,页15
4	Y4	496862.817	3901783.699	φ1250	06MS201-3,页15
3	Y3-1	496848.347	3901754.970	φ1000	06MS201-3,页12
2	Y3	496858.364	3901755.294	φ1250	06MS201-3,页15
1	Y1	496849.354	3901712.768	φ1250	06MS201-3,页15
序号	井编号	横坐标Y	纵坐标X	规格(mm)	井图号
		井坐标(m)			


菏泽市政工程设计研究院有限责任公司 Heze Municipal Engineering Design and Research Institute Co., Ltd					工程名称 高平路排水管道工程	
					项 目 排水工程	
审 定 陈春燕 校 核 李梦 审 核 陈春燕 设 计 智德顺 设计负责人 智德顺					排水检查井坐标表 设计号 22-01 图 别 图 号 日 期 2025.04	

水	水	水	水
给	排	排	建
通	化	化	明
交	绿	绿	照
图	路	路	梁
总	道	道	桥

污水管道要材料表							
编号	标准或图号	名称	规格	单位	数量	材料	备注
1	06MS201-3, 页20	污水检查井	ø1000	座	6		井口加固
2	06MS201-3, 页21	污水检查井	ø1000	座	15		
3		高密度聚乙烯缠绕增强管(B型)	DN500	米	500		
4		高密度聚乙烯缠绕增强管(B型)	DN400	米	55		
5	06MS201-3, 页18	污水收集井	ø700	座	41		埋深0.5m
6		PE管(收集管)	DN200	米	444		
7							
8							
9							
10							
11							
12							

雨水管道要材料表							
编号	标准或图号	名称	规格	单位	数量	材料	备注
1	06MS201-3, 页15	雨水检查井	ø1250	座	17		井口加固
2	06MS201-3, 页12	雨水检查井	ø1000	座	5		
3	06M201-8, 页10	双篦雨水口(井口加固)	双算偏沟式雨水口	座	30		
4		高密度聚乙烯缠绕增强管(B型)	DN800	米	553		
5		高密度聚乙烯缠绕增强管(B型)	DN500	米	49		
6		高密度聚乙烯缠绕增强管(B型)	DN300	米	115		
7							
8							
9							
10							
11							
12							

菏泽市政工程设计研究院有限责任公司 Heze Municipal Engineering Design and Research Institute Co., Ltd				工程名称		高平路排水管道工程	
				项 目		排水工程	
审 定		陈春燕		排水管道工程数量表		设计号	22-01
审 核		智德顺				图 别	
设计负责人		智德顺				图 号	
						日 期	2025.04

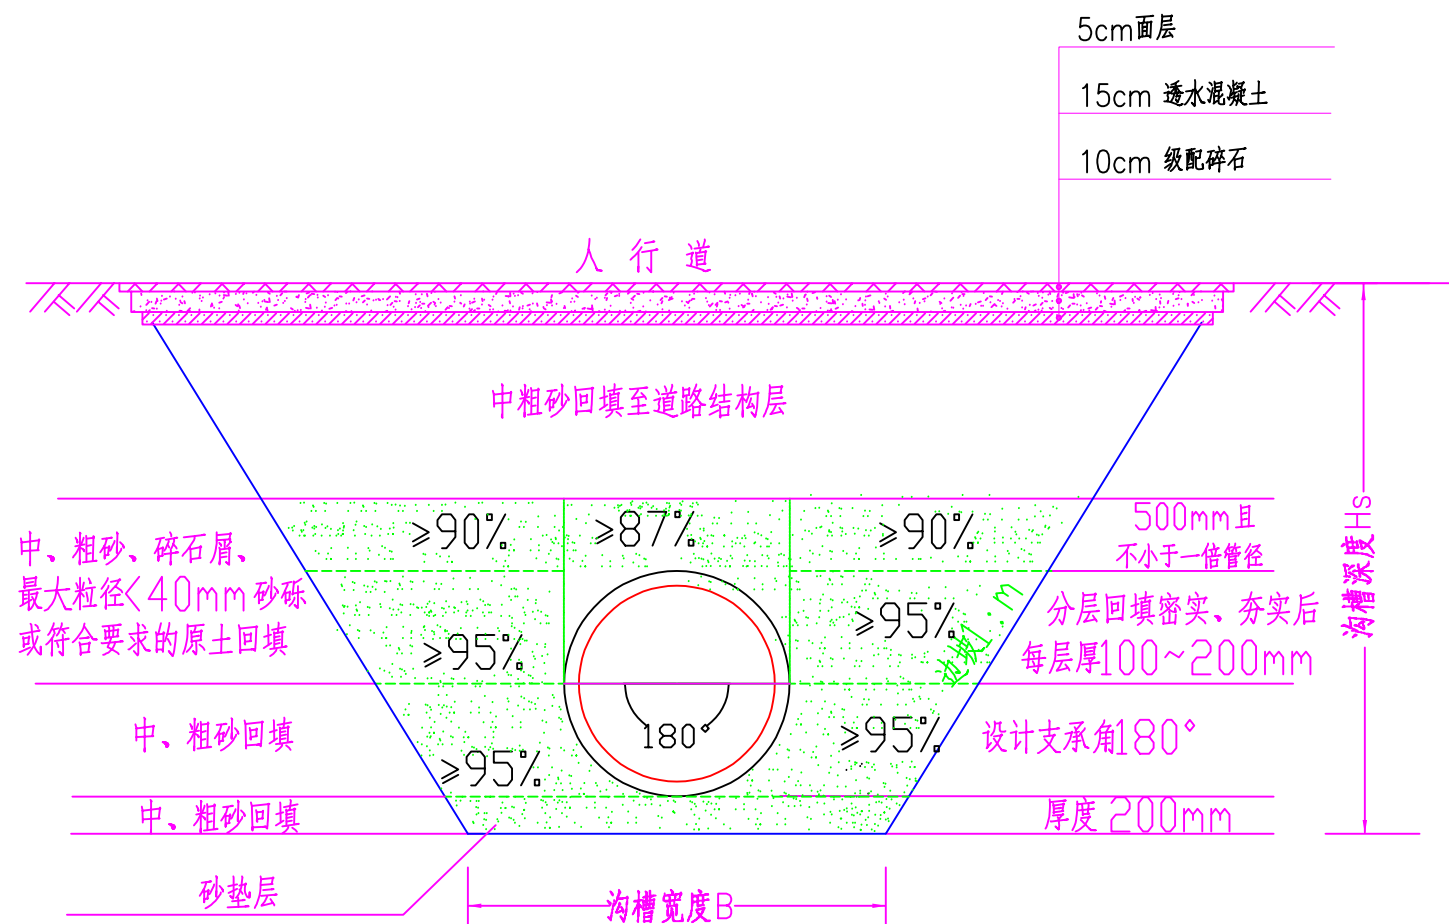

人行道下管道沟槽开挖及回填横断面图

深度5m 以内的沟槽边坡的最大坡度

土壤类别	坡顶无荷载	坡顶有静载	坡顶有动载
硬塑的轻亚粘土	1:0.67	1:0.75	1:1.00
中密的碎石类土 (充填物为粘性土)	1:0.50	1:0.67	1:0.75
硬塑的亚粘土	1:0.33	1:0.50	1:0.67
软土	1:1.25	—	—


管道一侧工作面宽度图

管径 (mm)	一侧宽度 b (mm)
$d \leq 500$	300
$500 < d \leq 1000$	500
$1000 < d \leq 1500$	600
$1500 < d \leq 3000$	800~1000

说明：

- 1、本图尺寸单位均以毫米计。
- 2、管道基础应落在土质良好的原状土上，地基承载力特征值应不小于 100KPa 。当地基承载力要求达不到标准时，采用毛石垫层处理，将毛石分层铺设挤实，厚度为 40cm ，两侧比基础宽 30cm 。
- 3、当遇地下水时，沟槽开挖应在降水后进行。当槽底处在地下水位之下时，应先铺设厚度 20cm 的毛石或碎石垫层，然后再做管沟基础。防止槽底受水浸泡，管道回填前注意防雨。
- 4、沟槽开挖时，应按《给水排水管道工程施工及验收规范》(GB50268-2008)的要求放坡或做临时支护；施工时应密切注意临近护坡、挡墙、建筑物的安全，存在隐患的地方施工单位应提前通知甲方、监理及设计单位，以免影响工程的投资及工期。
- 5、管区回填施工必须在管道两侧同步进行，严禁单侧回填，回填材料必须塞严、捣实、保持与管道紧密接触。具体详见《给水排水管道工程施工及验收规范》(GB50268-2008)、《混凝土排水管道基础及接口》(06MS201-1)的要求。
- 6、管区的管顶部分填土施工应采用人工夯实或轻型机械压实，严禁压实机械直接作用在管道上。
- 7、管顶 0.5 米以上沟槽采用机械压实，应从管轴两侧同时均匀进行，做到分层回填、夯实、碾压。
- 8、人行道下管道采用 180° 砂石基础，做法详见国标06MS201-1-11。
- 9、图中沟槽开挖宽度和坡率应按《给水排水管道工程施工及验收规范》(GB50268-2008)的有关规定执行。
- 10、 5cm 面层选用透水沥青混凝土面层pac-13。详见国标图集16MR204-C-8。

菏泽市政工程设计研究院有限责任公司 Heze Municipal Engineering Design and Research Institute Co., Ltd					工程名称 高平路排水管道工程	
审定 审核 设计负责人					项目 排水工程	
校核 设计 制图					设计号 22-01	
陈春燕 王德顺					图别号	
王德顺					图号	
					日期 2025.04	

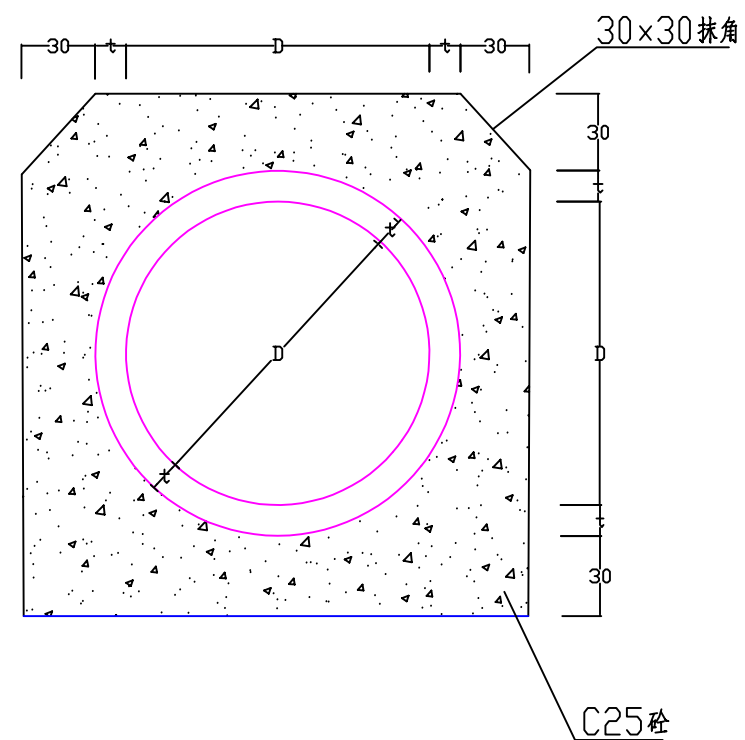[illegible]

管道满包加固大样图

说明:1、本图尺寸除注明外,其余均以cm计。

2、图中D表示管道管径，t表示管道壁厚。

3、对覆土小于0.7m的管段及雨水口连接管进行混凝土满包处理，具体工程量以现场实际为准。

菏泽市政工程设计研究院有限责任公司 Heze Municipal Engineering Design and Research Institute Co., Ltd				工程名称	高平路排水管道工程	
				项 目	排水工程	
审 定	陈春燕	校 核	李梦	混凝土满包加固大样图	设计号	22-01
审 核		设 计	智德顺		图 别	
设计负责人	郑德顺	设 计			图 号	
					日 期	2025.04

说明

一、安全网

- 1、安全网网绳可采用锦纶、维纶、涤纶或其他材料制成，物理性能、耐候性应符合满足《安全网》GB5725-2009的相关要求。
- 2、安全网网绳断裂强力应符合下表：

网类别	绳类别	断裂强力(N)
安全网	网绳、系绳	≥1000
	边绳	≥2000
	环绳	≥3000

施工严禁使用有断绳等已损坏的安全网。

二、固定螺栓

- 1、固定螺栓采用M6 规格以上（直径大于等6 毫米）带有挂钩的膨胀螺栓；
- 2、膨胀螺栓受力性能应满足下表：

螺栓规格 (mm)	埋深 (mm)	不同基（砌）体时的受力性能（公斤）							
		锚固在MU10 砖砌体上				锚固在150# 混凝土上			
		拉力		剪力		拉力		剪力	
		允许值	极限值	允许值	极限值	允许值	极限值	允许值	极限值
M6	≥35	100	305	70	200	245	610	80	200
M8	≥45	225	675	105	319	540	1350	150	375

3、材质

固定螺栓采用不锈钢304 或更好的耐腐蚀等级的材质。

三、安装

- 1、用6 或8 副固定螺栓固定于检查井井壁的砖砌体墙或混凝土上，固定螺栓沿 检查井井筒内同一水平面均匀分布，挂钩朝上；
- 2、安全网的6 个或8 个系绳和边绳分别悬挂在对应的挂钩上；
- 3、安全网需安装于同一水平面，距离检查井井口20-30cm 的坚固墙体上；
- 4、初始下垂高度：安全网安装后的初始下垂高度不宜超过10cm ；
- 5、安全防坠网安装完成后需要对其进行坠落测试，参见《GB/T 8834-2006 绳索有关物理和机械性能的测定》，测试合格后方可验收。

四、其余未尽事宜均按照国家相关规定执行。



五、参考标准：

GB 5725-2009 安全网

JB/ZQ4763-2006 膨胀螺栓

GB/T 22795-2008 混凝土用膨胀型锚栓 型式与尺寸

《排水管道维护安全技术规程》




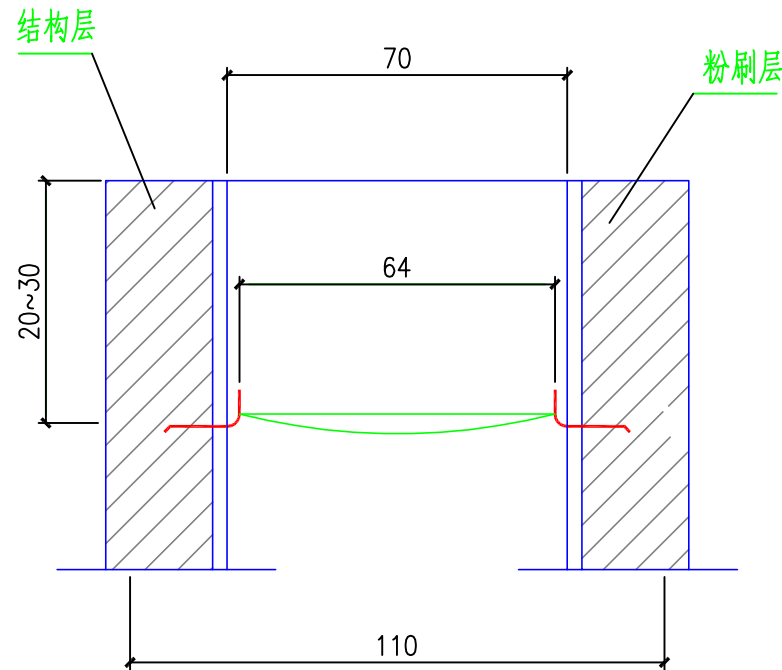
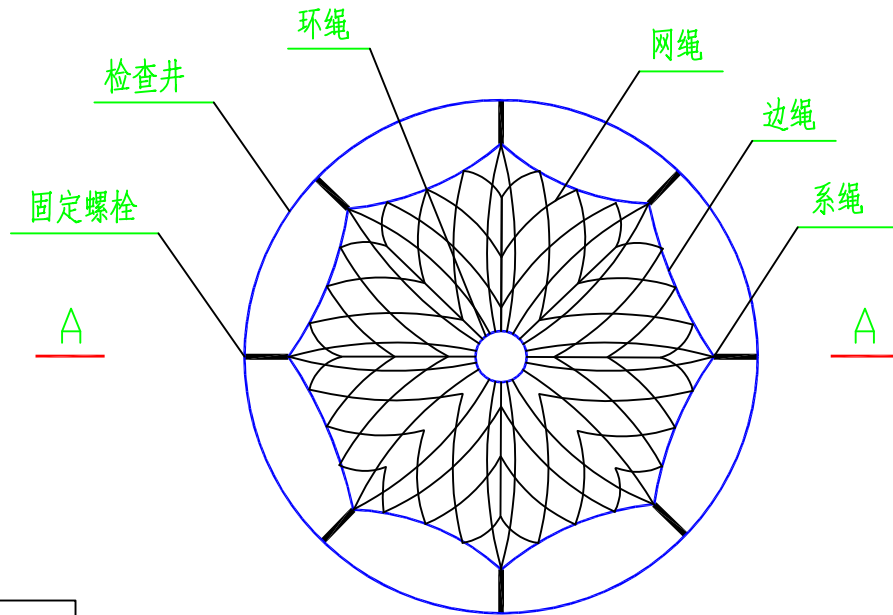


注：

- 1、本图尺寸单位除钢筋直径为厘米。

菏泽市政工程设计研究院有限责任公司 Heze Municipal Engineering Design and Research Institute Co., Ltd				工程名称	高平路排水管道工程	
				项 目	排水工程	
				安全防坠网大样图	设计号	22-01
					图 别	
					图 号	
					日 期	2025.04
审 定	陈春燕	校 核	李 芳			
审 核	智德顺	设 计	智德顺			
设计负责人	智德顺	制 图	智德顺			

总图									
道路				绿化			排水		
桥梁				照明			建筑		

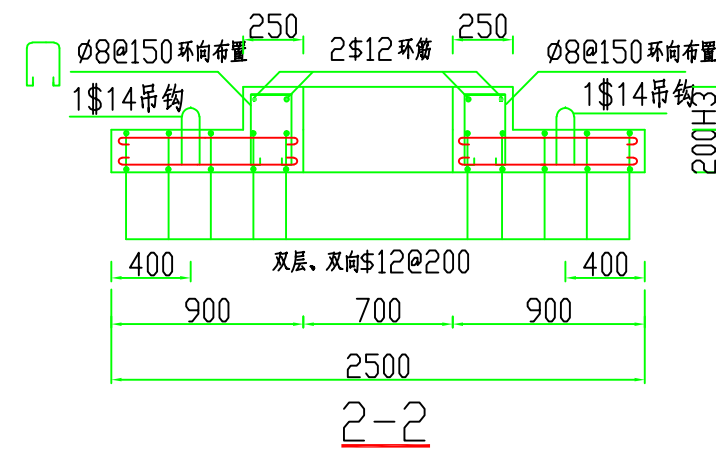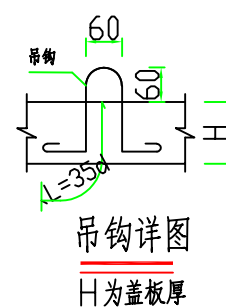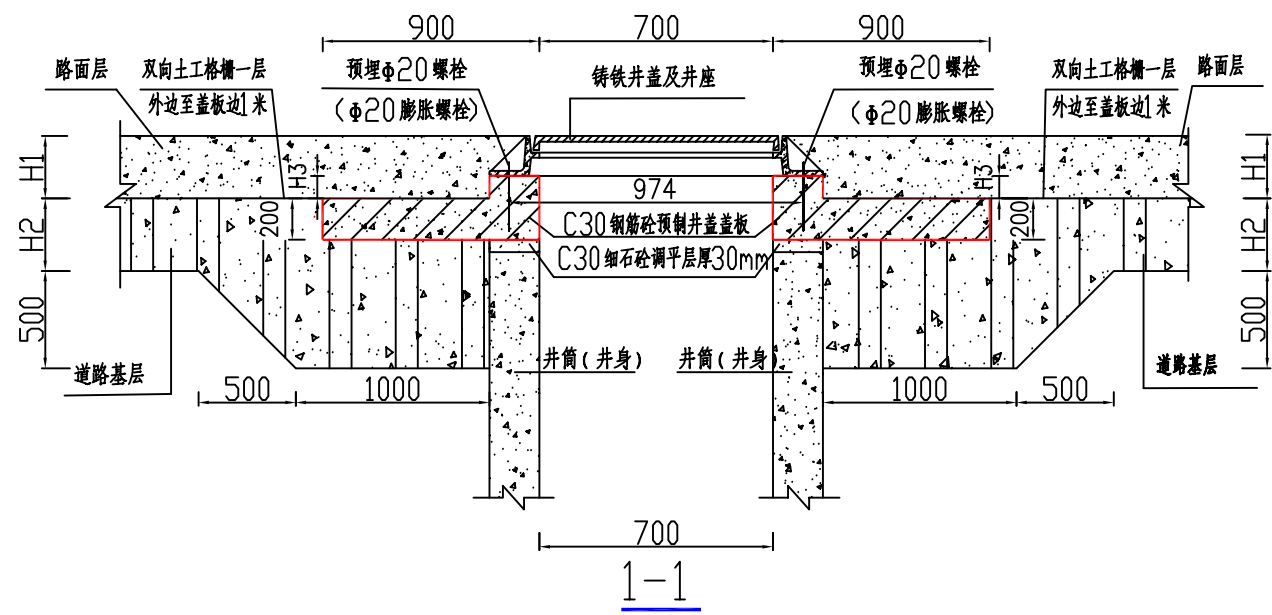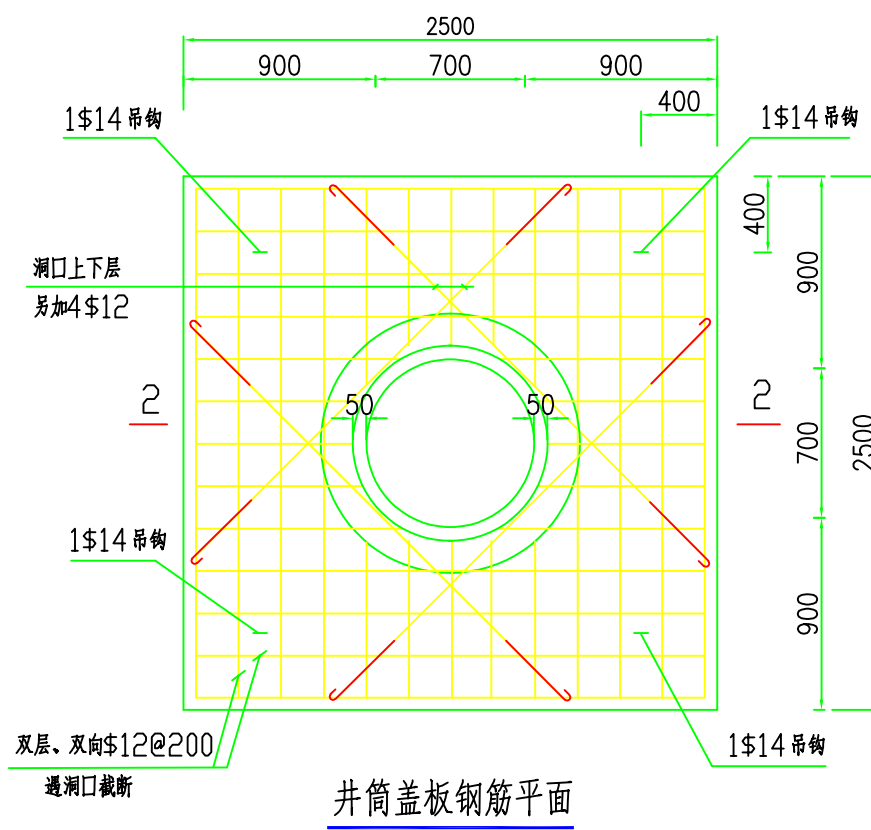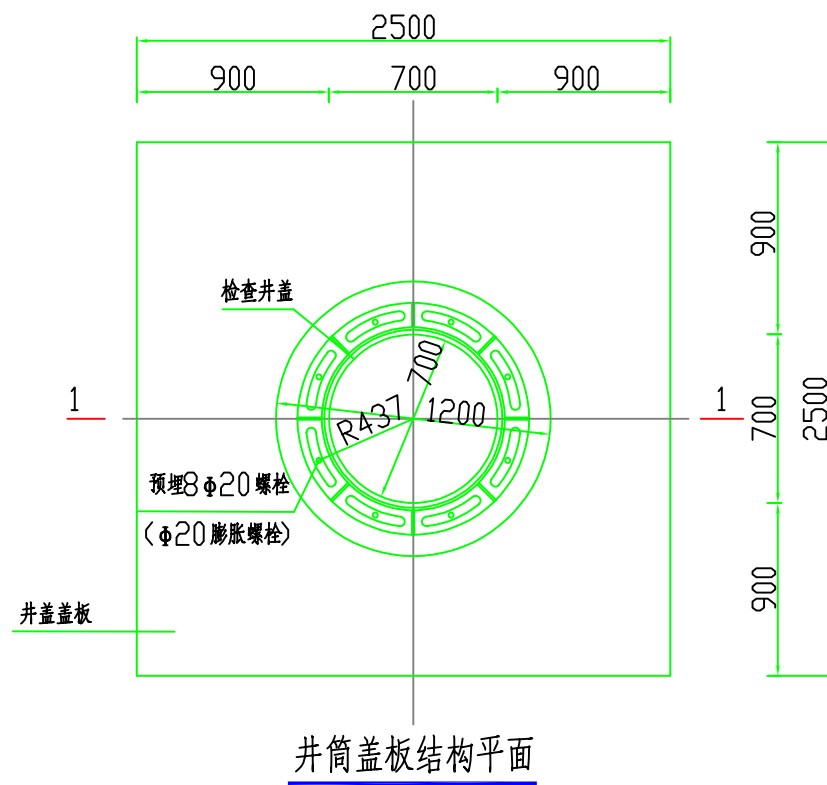

混凝土	钢筋		
C30	∅8	\$12	\$14
1.26m ³	6.91kg	115.91kg	1.89kg

材料：除注明外，其余均采用C25。

说明:

- 1、 本图尺寸以毫米计。
- 2、 钢筋: ϕ 为HPB300(Q300)筋, $f_y=270\text{N}/\text{mm}^2$; $\$$ 为HRB400钢筋, $f_y=360\text{N}/\text{mm}^2$ 。
- 3、 混凝土保护层: 盖板为30mm, 钢筋上下双层设置。
- 4、 图中H1为道路面层厚, H2为道路基层厚, H3为调整厚度, 本项目中H3为0。
- 5、 预制钢筋砼井盖盖板安放时, 板底铺30mm细石砼, 使盖板与基层结合平整。
- 6、 调平层厚度控制在25-50mm。
- 7、 井座采用预埋 $\phi 20\text{mm}$ 螺栓或 $\phi 20\text{mm}$ 膨胀螺栓固定在井盖盖板上, 螺栓预埋深度不小于200mm; 膨胀螺栓的埋入深度 不小于140mm。
- 8、 铸铁井盖须采用重型井盖, 质量和精度应符合现行相关规范的技术要求, 井盖座的高度不小于100mm。
- 9、 双向拉伸土工格栅采用聚丙烯双拉塑料格栅, 产品规格选用TGSG3030, 材料性能应满足国标“土工合成材料 塑料土工格栅”(GB/T17689-2008)的要求。
- 10、 本图用于车行道或非机动车道下道路排水检查井加固。

菏泽市政工程设计研究院有限责任公司 Heze Municipal Engineering Design and Research Institute Co., Ltd				工程名称 高平路排水管道工程	
项 目 排水工程				设计号 22-01	
审 定	陈 春 燕	校 核	李 梦	检查井周边加固大样图	
审 核		设 计	智 德 顺		
设计负责人	郑 海 顺	制 图			
				图 号	
				日 期	2025.04