

暖通设计施工说明

一.工程概述：

- 工程名称：菏泽市牡丹区“五彩裕居”衔接乡村振兴集中推进区省级以上衔接资金项目2025年牡丹区吴店镇衔接推进区钢结构仓库项目。本工程为戊类仓库，火灾危险性类别为戊类。
- 本工程总建筑面积为：5705.33平方米，占地面积为：5705.33平方米。
- 建筑高度：室内外高差为0.300米，建筑高度为16.000米（室外地坪算起至屋脊与檐口平均高度）。
- 本工程建筑结构形式为：钢结构，抗震设防烈度为8度；耐火等级二级。

二.设计依据

- 《工业建筑供暖通风与空气调节设计规范》GB50019-2015
- 《建筑设计防火规范》GB50016-2014（2018年版）
- 《民用建筑设计统一标准》GB50352-2019
- 《建筑防排烟系统技术标准》GB51251-2017
- 《建筑防火通用规范》GB 55037-2022
- 《消防设施通用规范》GB55036-2022
- 《山东省建筑工程消防设计部分非强制性条文适用指引》
- 山东省工程建设标准《绿色建筑评价标准》DB37/T5043-2021
- 山东省工程建设标准《绿色建筑评价标准》DB37/T5097-2021
- 《工业建筑节能设计统一标准》GB51245-2017
- 《建筑节能工程施工质量验收规范》GB50411-2019
- 《通风与空调工程施工质量验收规范》GB50243-2016
- 《通风与空调工程施工规范》GB50738-2011
- 《建筑机电工程抗震设计规范》GB50981-2014
- 《建筑与市政工程抗震通用规范》GB55002-2021
- 《建筑与市政工程防水通用规范》GB55030-2022。
- 甲方提供的设计任务书及委托设计合同，主管部门批复文件及要求。
- 建筑专业提供的作业图纸及其它专业对本专业的设计要求。

三.设计范围

- 本工程单体建筑范围内的平时通风系统、防排烟系统。

四.通风系统

- 本工程卫生间设置带有止回装置的暗装通风机，进行机械排风，换气次数为6次/h，配电室采用机械通风、换气次数按10次/h设计。
- 本工程的通风空调系统待生产工艺完成后由甲方根据生产需要进行二次设计并安装。

五.防排烟系统


- 本工程仅地上一层，无疏散楼梯间，无防烟系统。
- 本工程为戊类仓库，层高16米，火灾危险性类别为戊类，不考虑设置排烟系统。

六.其他

- 风管采用镀锌钢板，其厚度应按《通风与空调工程施工质量验收规范》第4.2.1条规定执行，法兰连接，详下表：

钢板板材风管厚度mm								
风管直径(D)或长边尺寸(b)	圆形风管	矩形风管	矩形排烟管	风管直径(D)或长边尺寸(b)	圆形风管	矩形风管	矩形排烟管	
450<D(b)≤630	0.75	0.6	0.75	1000<D(b)≤1250	1.0	1.0	1.0	
630<D(b)≤1000	0.75	0.75	1.0	1250<D(b)≤2000	1.2	1.0	1.2	

- 风管穿过防火隔墙、楼板和防火墙时，穿越处风管上的防火阀、排烟防火阀距墙表面不应大于200mm，两侧各2.0m范围内的风管应采用耐火风管或风管外壁应采取防火保护措施，且耐火极限不应低于该防火分隔体的耐火极限。
- 风管及部件穿墙、过楼板或屋面时，设有预留孔洞，设备应与土建密切配合，对预留孔、洞进行逐个确认，以防遗漏。风管穿越沉降缝、伸缩缝处做三防布软管。风管穿越沉降缝、伸缩缝处的隔墙两侧应设防火阀。管道在穿越防火隔墙、楼板和防火墙处的孔隙应用防火封堵材料封堵严密。
- 空调管道、给排水管道、通风及排烟管道等伸出外墙管道应采用套管，套管周边做好密封处理，并形成内高外低的坡度，管道和套管间的空隙应封堵密实。
- 外墙预埋件和预制部件四周应采用防水密封材料连接封闭。
- 应严格遵守《通风与空调工程施工质量验收规范》(GB50243-2016)、《建筑给水排水及采暖工程施工质量验收规范》(GB50242-2002)及《通风与空调工程施工规范》GB50738-2011的有关规定。

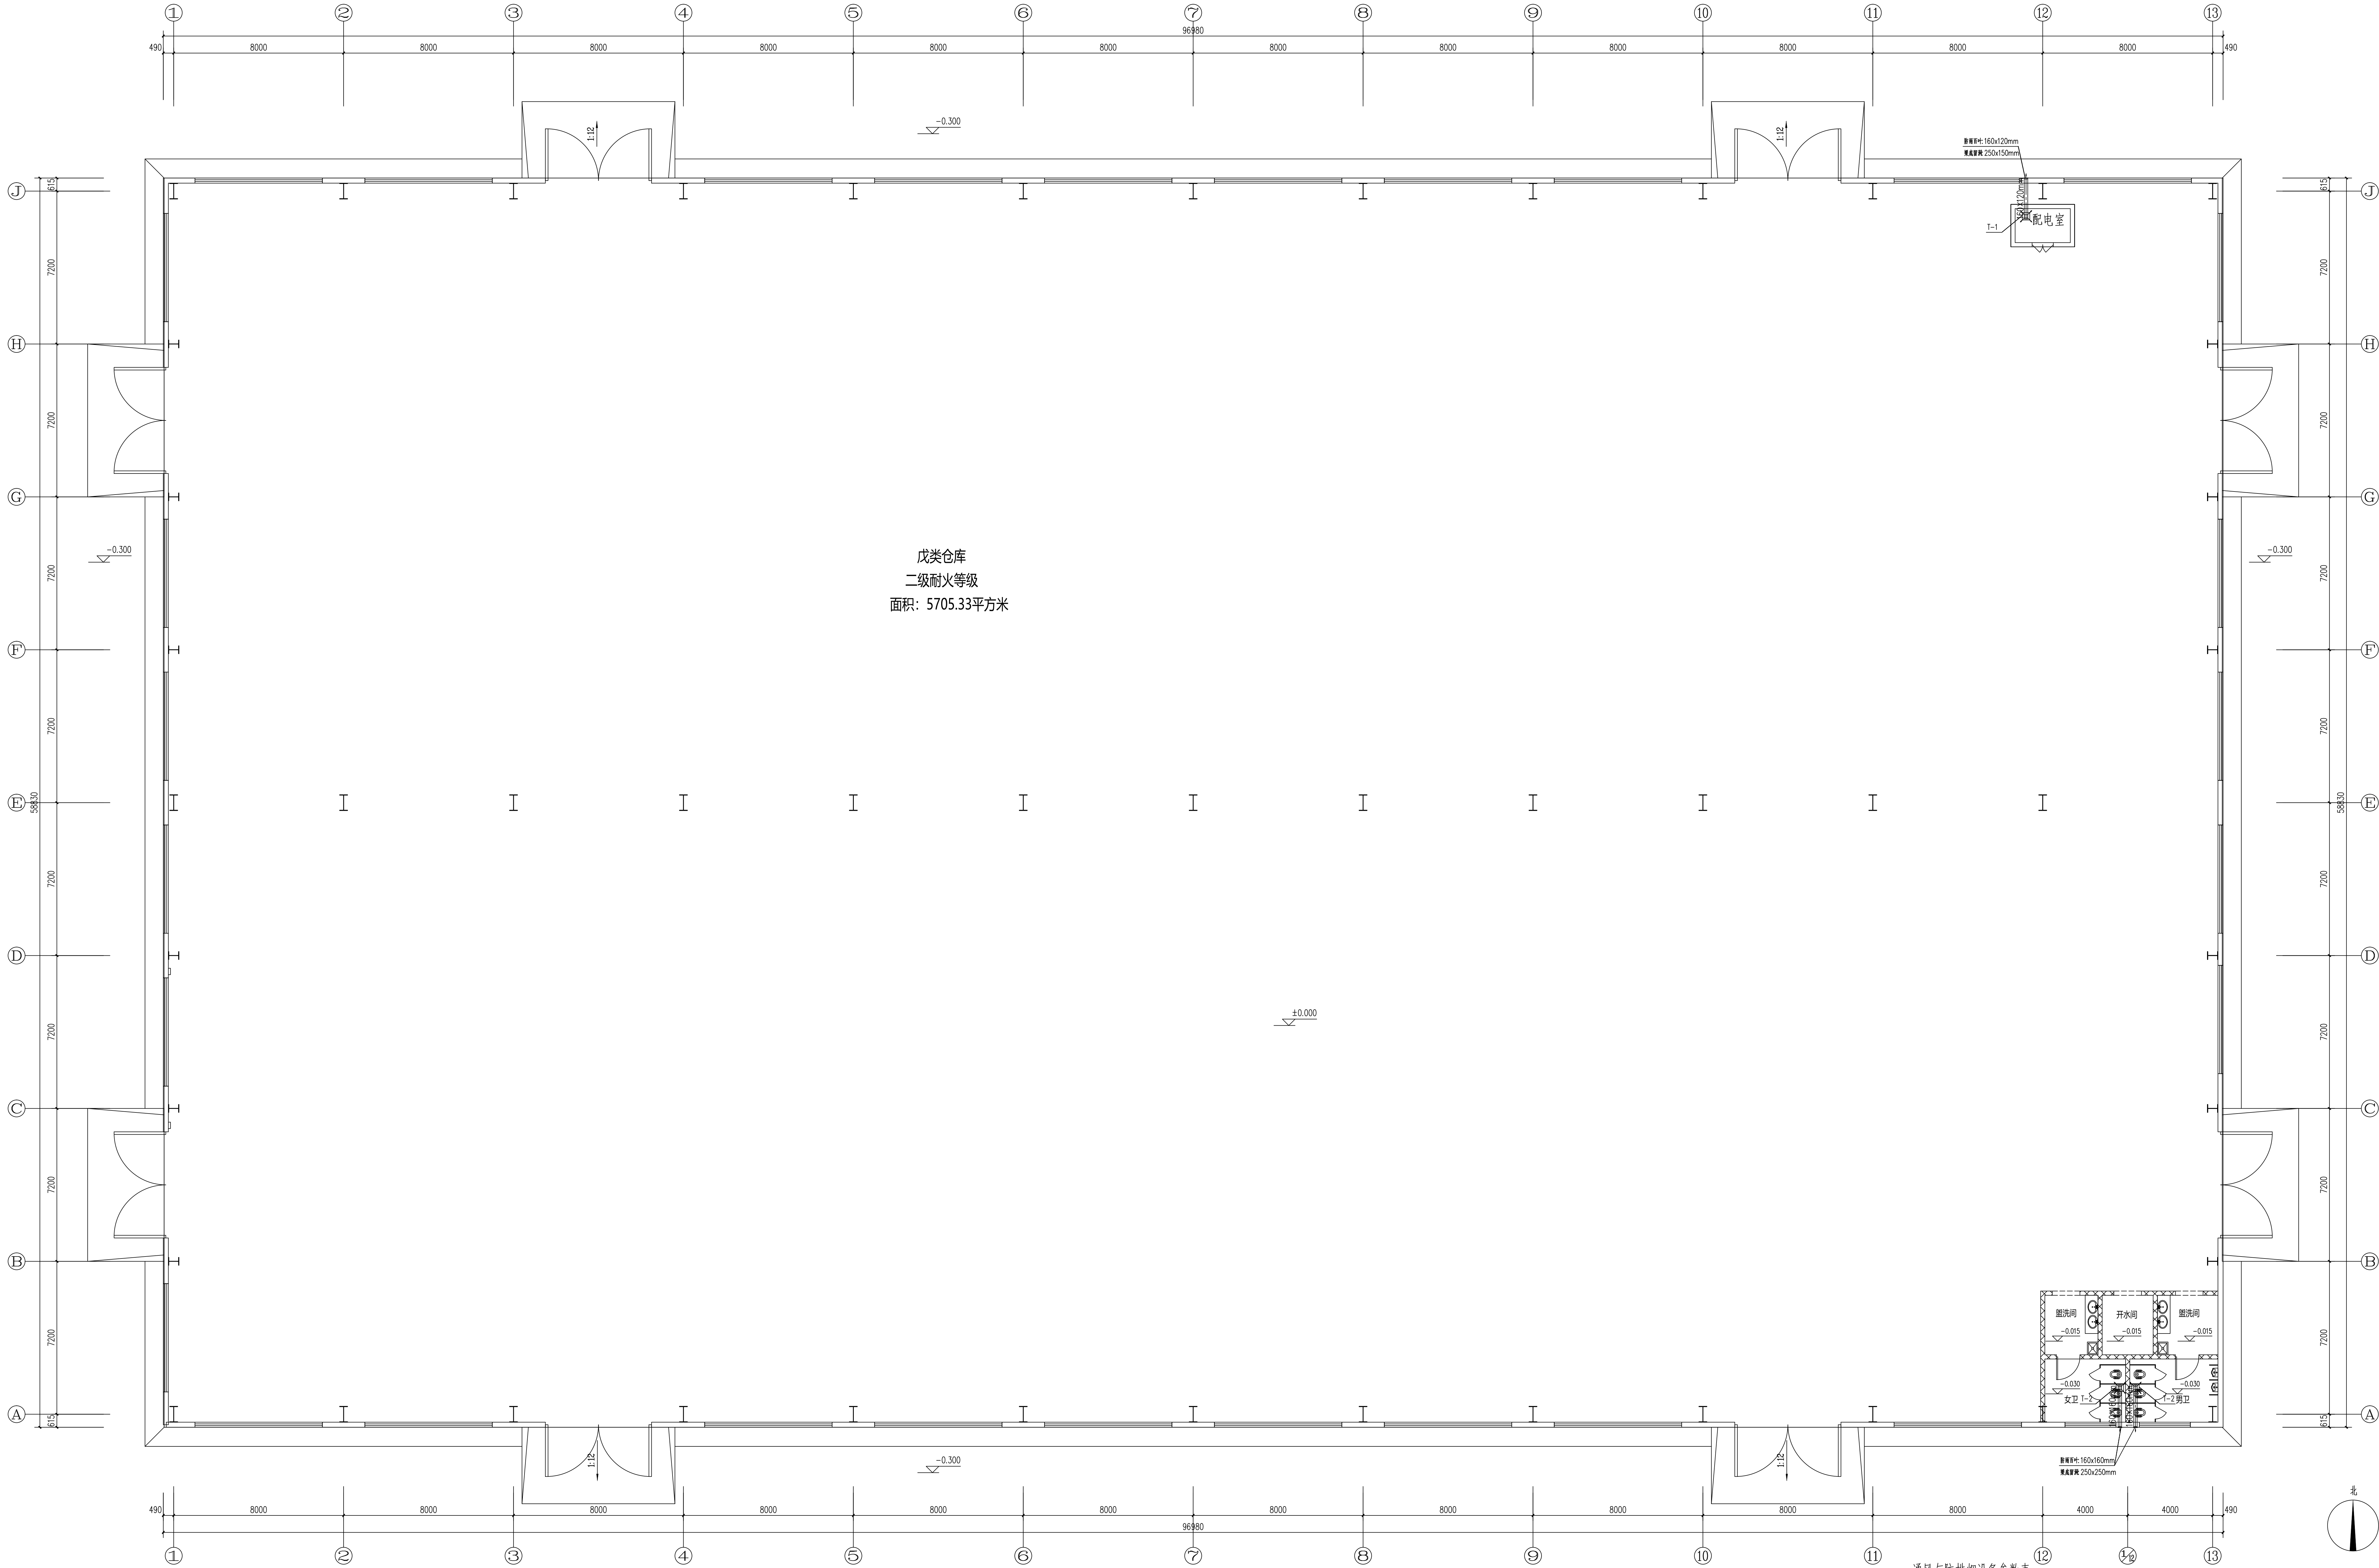

一层通风平面图 1:100

本层建筑面积:5705.33m²。

通风与防排烟设备参数表

序号	编号	名称	材质	规格及型号	安装方式	数量	单位	备注
1	T-1	吊顶式潜气扇		JVF-CP-160：L=160m³/h,N=25W	吊顶安装	1	台	设于配电室 禁止回风
2	T-2	吊顶式潜气扇		JVF-CP-260：L=260m³/h,N=40W	吊顶安装	2	台	设于卫生间 禁止回风

- 注：1、本暖通专业设计仅供专项使用，图纸无效。
2、本设计之图纸产权属本公司，任何使用均须获得书面认可。
3、不可随意修改，已标示尺寸为准。
4、所有在图上标注的尺寸，施工时均须在现场校对和修正。



设计单位 DESIGN INSTITUTE
菏泽市规划设计研究院有限公司
HEE HANWANG ARCHITECTURAL DESIGN RESEARCH INSTITUTE CO.,LTD

建筑工程师 注册证书编号: A2370167381
市政工程师 注册证书编号: A2370167381
暖通工程师 注册证书编号: A2370167381
给排水工程师 注册证书编号: A2370167381
注册造价工程师 注册证书编号: A2370167381

设计审核专用章 DESIGN REVIEW SEAL

设计资质专用章 DESIGN QUALIFICATION SEAL

注册师执业印章 REGISTERED PRACTICE SEAL

姓 名	姓 名	姓 名
审 定	张 峰	
项目经理	张 峰	
项目负责人	吴文欣	
专业负责人	张 峰	
审 核	马士合	
校 对	张 峰	
设 计	王玉强	
制 图	王玉强	

建设单位 CONSTRUCTION UNIT

牡丹区吴店镇人民政府

工程名称 PROJECT NAME


设计编号 2025-122-007

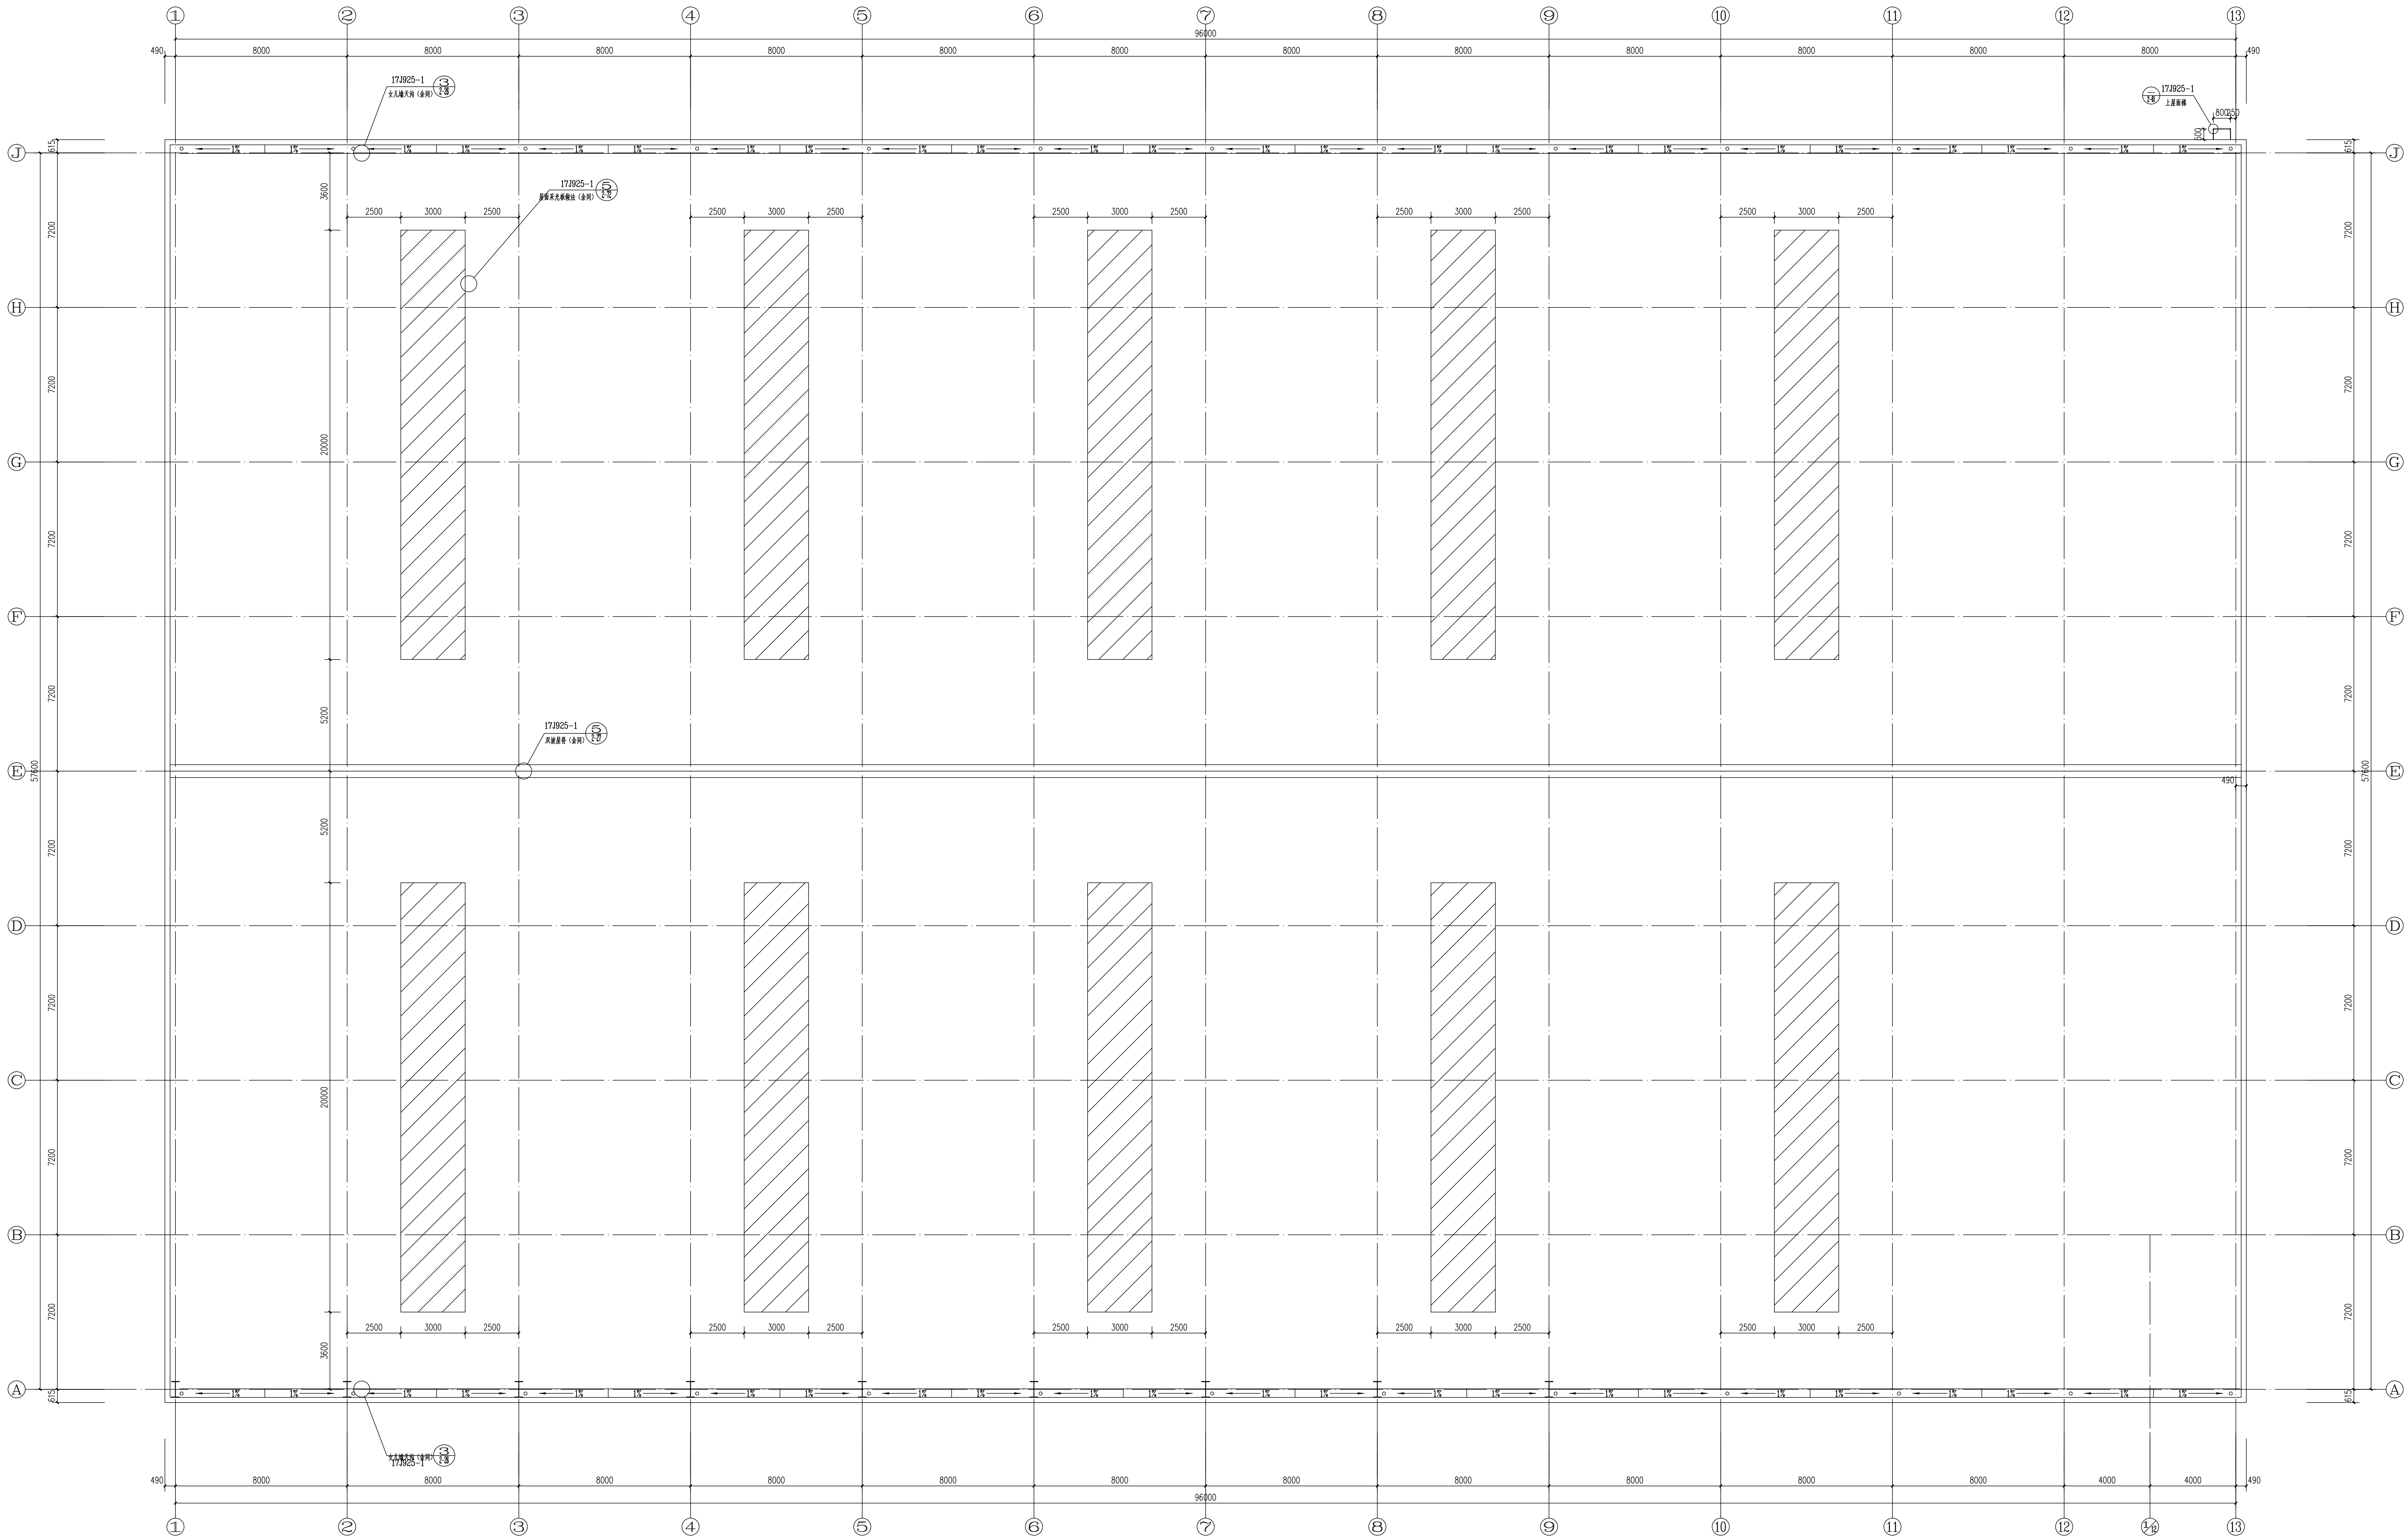
设计阶段 施工图

图 号 暖通-01

图 名 一层通风平面图

设计日期 2025.10 版本 A


[illegible]

屋顶平面图 1:100

注: 1、未加盖单位设计资质专用章图纸无效。
2、该设计之知识产权属本公司, 任何使用均须获得书面认可。
3、不可度量图纸, 以标示尺寸为准。
4、所有在图纸上标示的尺寸, 施工时均须在现场校对和修正。



设计单位 DESIGN INSTITUTE
菏泽市规划建筑设计研究院有限公司
HEE PLANNING & ARCHITECTURAL DESIGN RESEARCH INSTITUTE CO.,LT

建筑工程之级 (资质证书编号: A237016738)
市政工程之级 (资质证书编号: A237016738)
风景园林之级 (资质证书编号: A237016738)
城乡规划之级 (资质证书编号: 城规162932)
电话: 0530-5811080 传真: 0530-5811068

图纸报审专用章 DESIGN REVIEW SEAL

设计资质专用章 DESIGN QUALIFICATION SE

注册师执业印章 REGISTERED PRACTICE SEAL

职 责	姓 名	签 名
审 定	张 峰	
项目经理	张 峰	
项目负责人	吴文欣	
业务负责人	张 峰	
市 核	马士合	
校 对	张 峰	
设 计	王玉玺	
审 图	王玉玺	

建设单位 CONSTRUCTION UNIT

牡丹区吴店镇人民政府

工程名称	PROJECT NAME
------	--------------

泽州牡丹区“五彩柏居”科技乡村振兴集中推进区省

仓库项目



	NAME NO

图 名	屋顶平面图
-----	-------

设计日期	2005.10	版次	1
------	---------	----	---