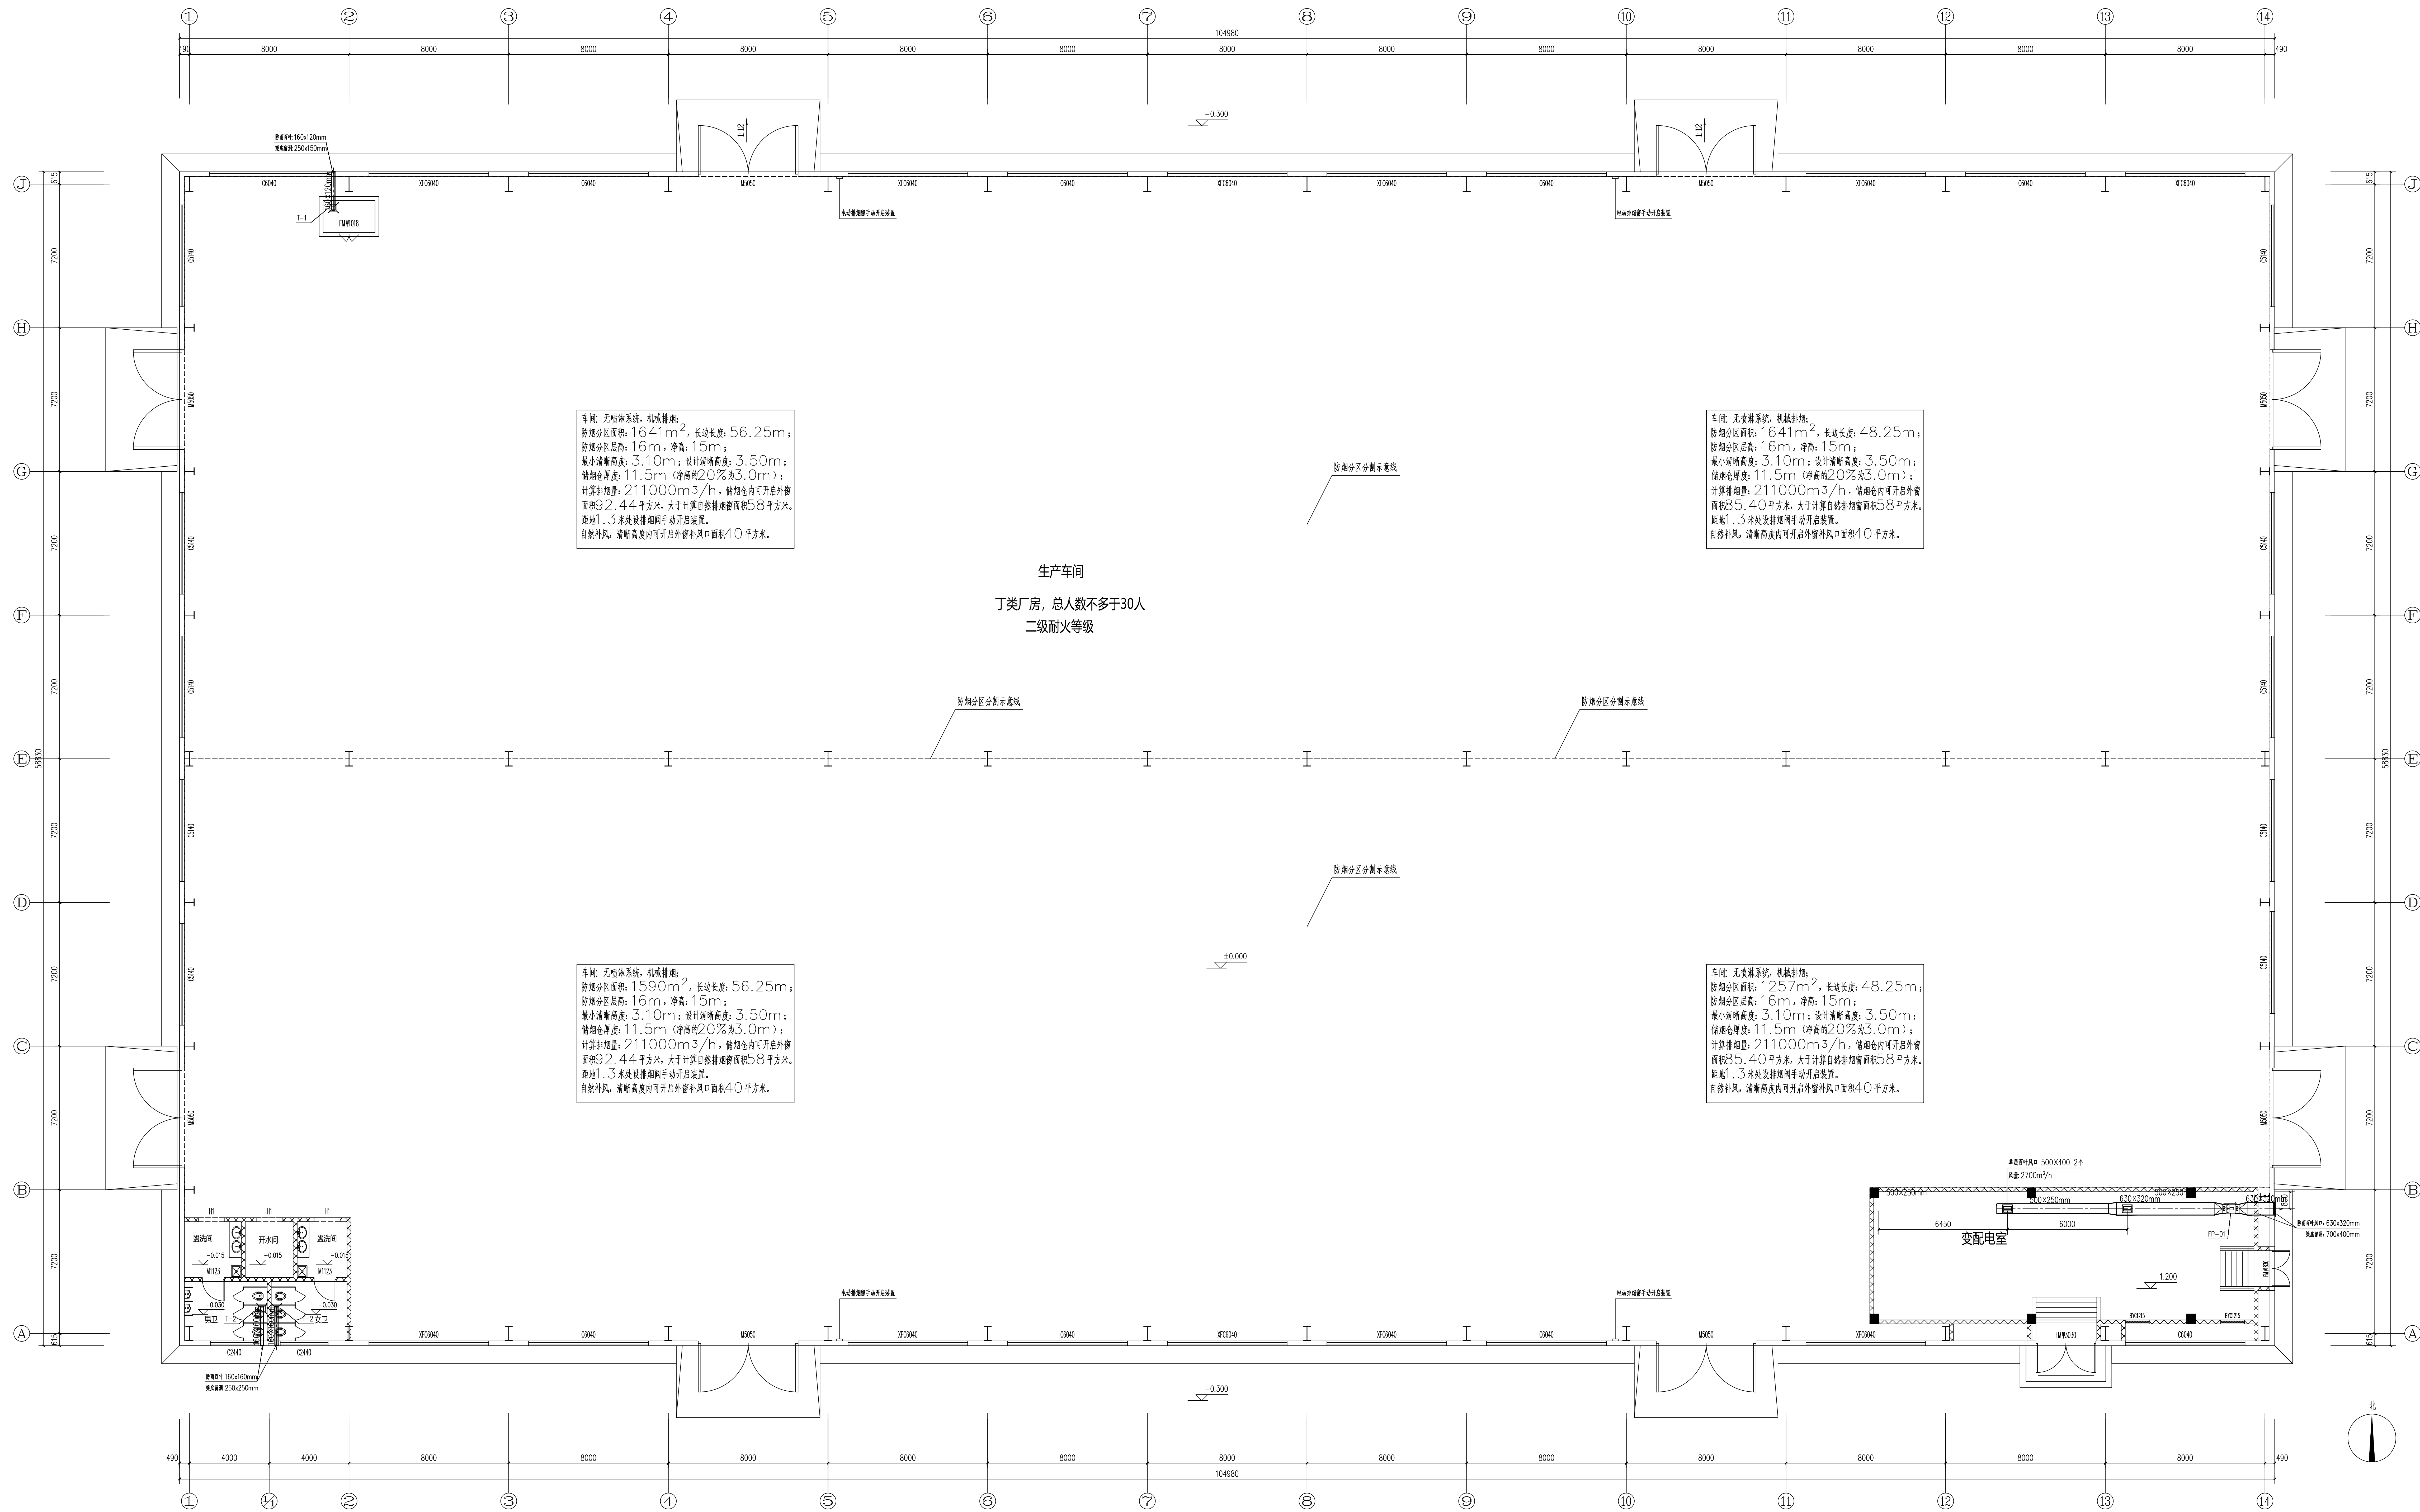
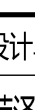
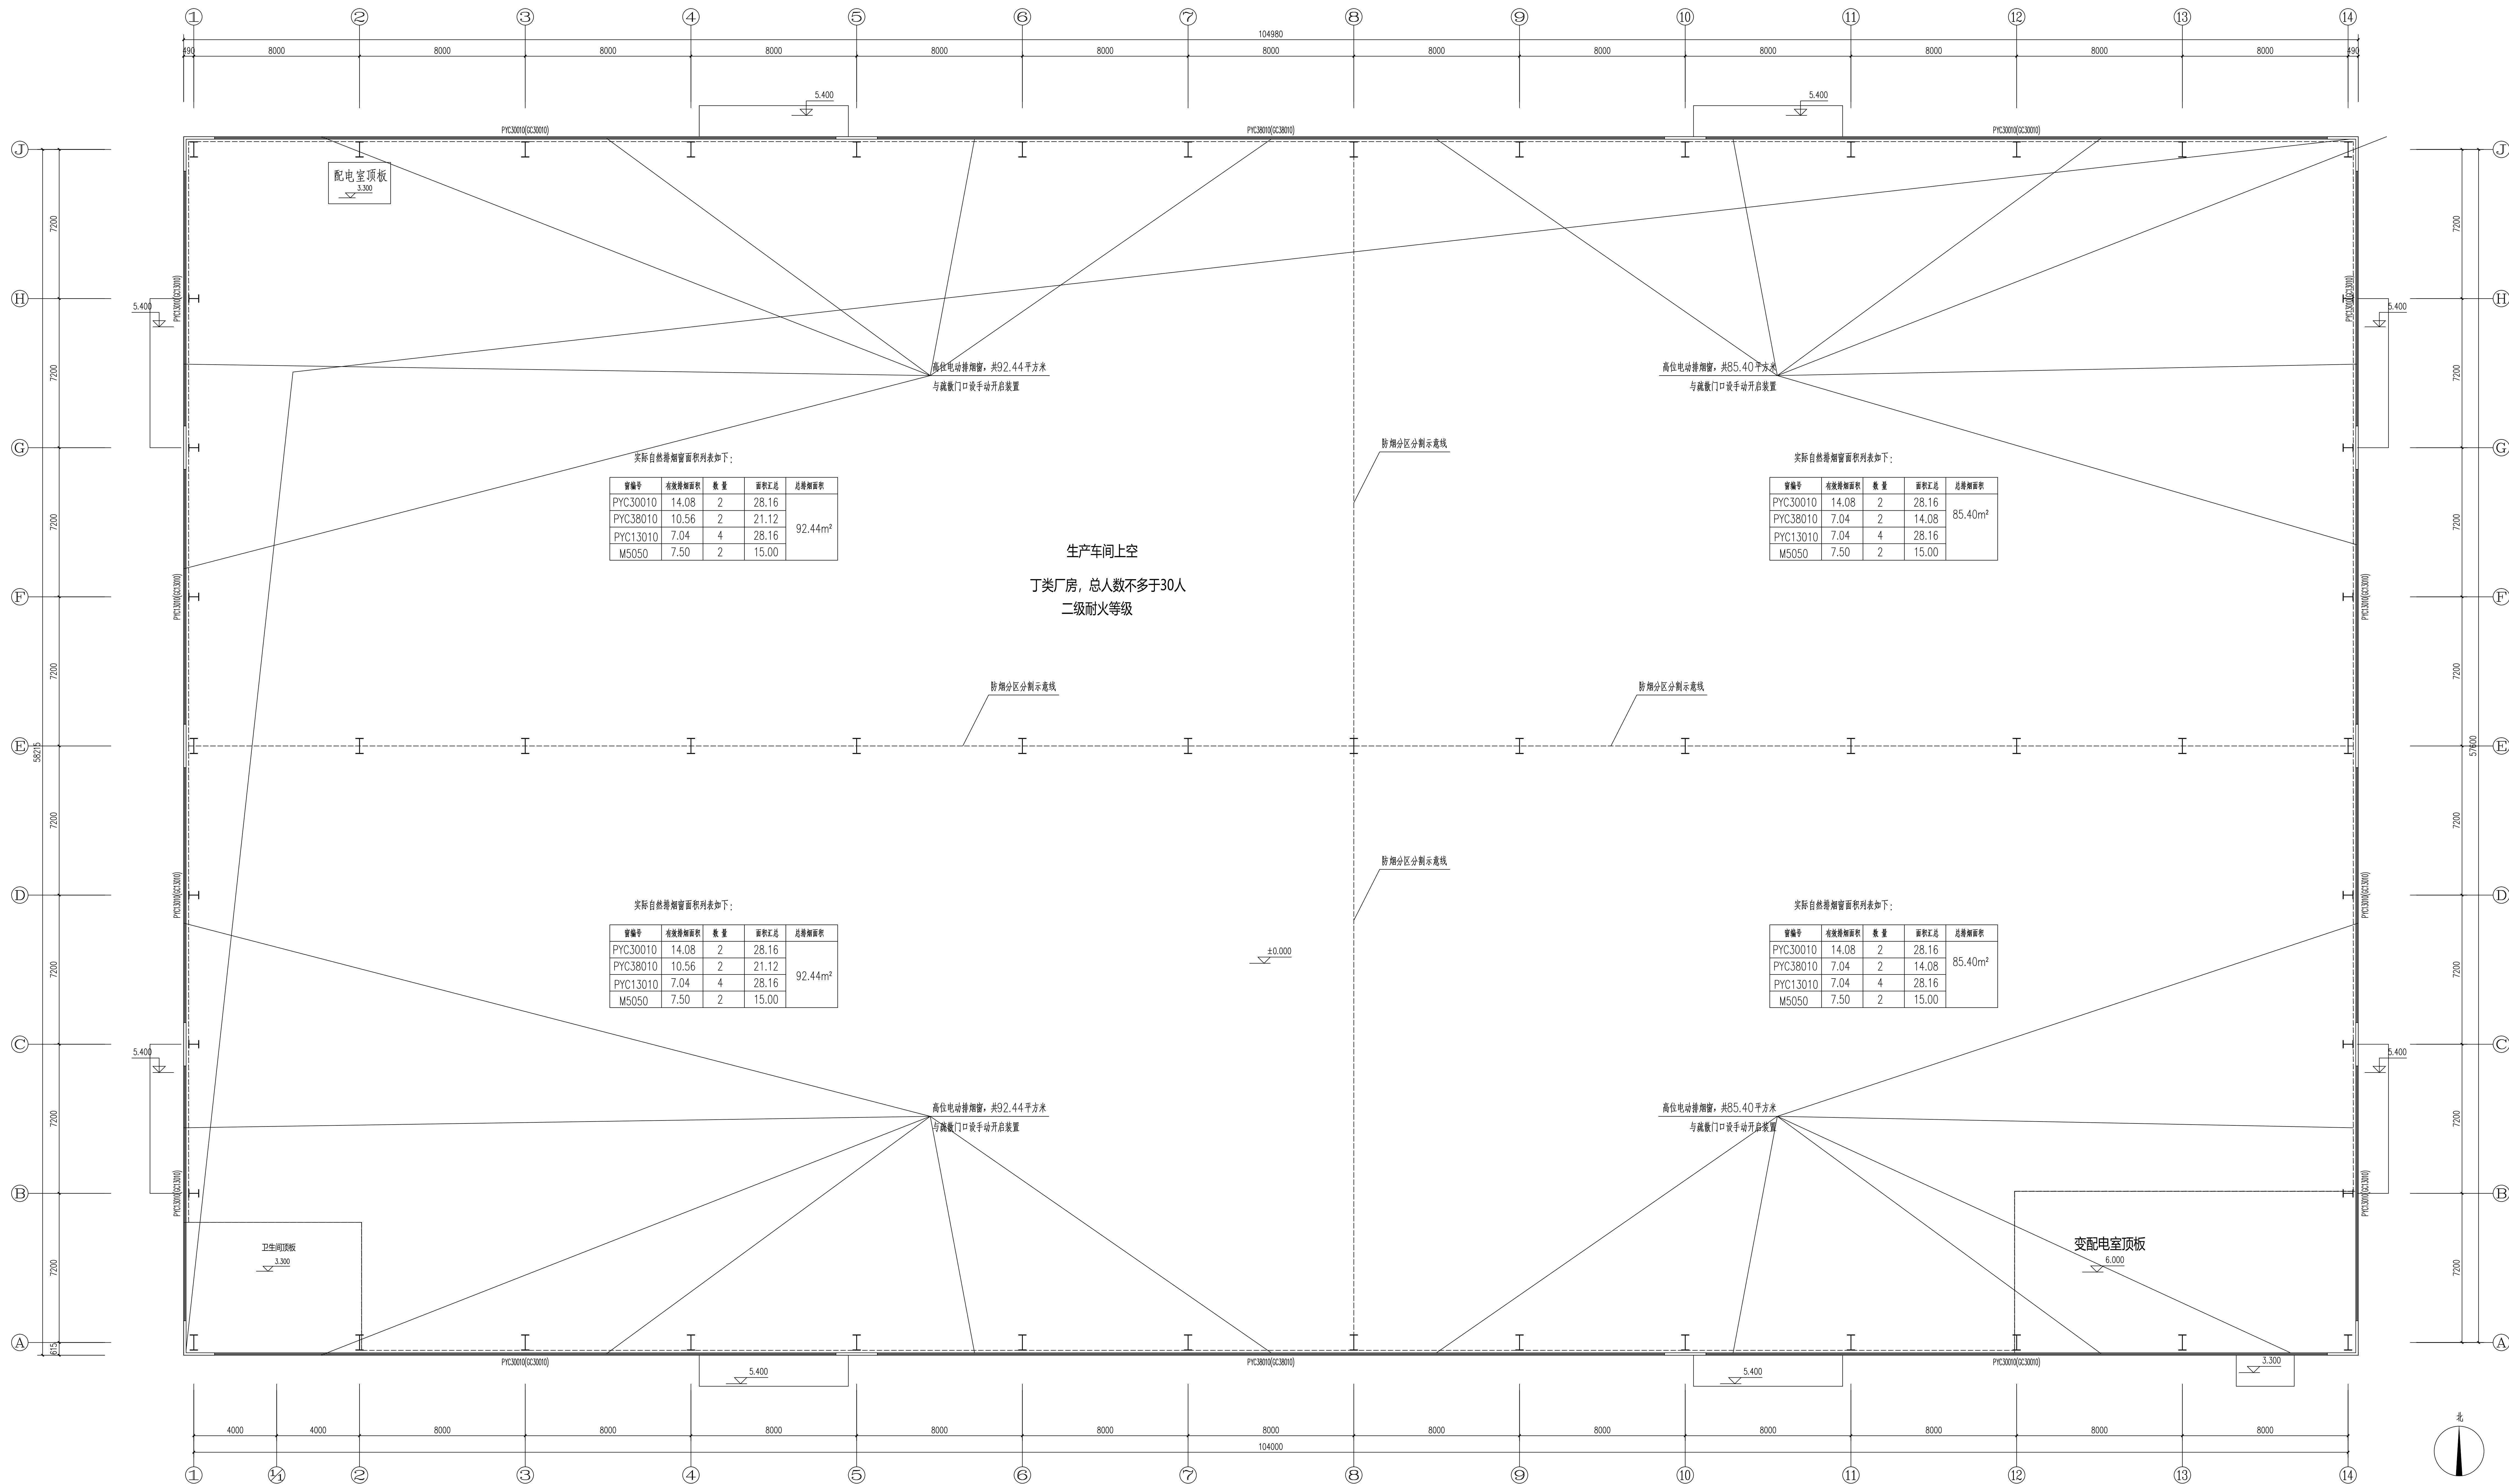


[illegible]

一层通风平面图 1:100
本层建筑面积:6175.97m²。

注: 1、未加盖单位设计资质专用章图纸无效。
2、该设计之知识产权属本公司, 任何使用均须获得书面认可。
3、不可度量图纸, 以标示尺寸为准。
4、所有在图纸上标示的尺寸, 施工时均须在现场校对和修正。

 菏泽建院 HEZIHUAYI			
设计单位		DESIGN INSTITUTE	
菏泽市规划设计研究院有限公司 HEZIMONITORING&DESIGNINSTITUTE CO.,LTD			
项目负责人 张峰 联系电话 423701318 技术负责人 张峰 联系电话 423701318 项目负责人 张峰 联系电话 423701318 审核人 王士合 联系电话 4261062 校对人 张峰 联系电话 4261062 设计人 王玉磊 联系电话 4261062			
注册执业资格		DESIGN REVIEW SEAL	
注册执业资格章		DESIGN QUALIFICATION SEAL	
注册执业资格章 REGISTERED PRACTICE SEAL			
职 责	姓 名	签 名	
审 定	张 峰		
项目控制	张 峰		
项目负责人	张 峰		
专业负责人	王 士 合		
审 核	王 士 合		
校 对	张 峰		
设 计	王 玉 磊		
图 名	王 玉 磊		
建 筑 单 元：CONSTRUCT UNIT			
建 筑 区 域：居民区人民政府			
工程名称	PROJECT NAME		
工程名称为：1、菏泽市居民区人民政府迁址新建项目 2、菏泽市居民区人民政府迁址新建项目			
设计编号	2025-07		
设计阶段	施工图		
图 号	暖通-01		
图 名	一次通风平面图		
设计日期	2025.10	版 本	

[illegible]

标高8.000, 12.000通风平面图 1:100

注: 1、未加量单位设计资质专用章图纸无效;
2、该设计之知识产权属本公司, 任何使用均须获得书面认可。
3、不可度量图纸, 以标示尺寸为准。
4、所有在图纸上标示的尺寸, 施工时均须在现场校对和修正。



设计单位 DESIGN INSTITUTE
菏泽市规划建筑设计研究院有限公司
HEZE PLANNING & ARCHITECTURAL DESIGN RESEARCH INSTITUTE CO., LTD.

图纸报审专用章 DESIGN REVIEW SEAL

设计资质专用章 DESIGN QUALIFICATION SEAL

注册师执业印章 REGISTERED PRACTICE SEAL

职 责	姓 名	签 名
审 定	张 峰	
项目经理	张 峰	
项目负责人	吴文欣	
专业负责人	张 峰	
校 对	马士合	
校 对	张 峰	
校 对	王玉玺	
制 图	王玉玺	
建设单位	CONSTRUCTION UNIT	
	牡丹区居民人民政府	
工程名称	PROJECT NAME	
菏泽市牡丹区“五和园”老旧小区改造项目集中供热及配套管网工程 (以上项目名称来源于“2024年度牡丹区及直属镇街老旧小区改造项目清单”)		
设计编号	2025-12-007	
设计阶段	施工图	
图 号	暖通-03	
图 名	标高8.000、12.000通风机平台	
设计日期	2025. 10	版 本
		1

