

二、工程概况:
1、工程名称: 菏泽市牡丹区--五彩怡居--街接乡村振兴集中推进区省级以上街接资金项目2025年牡丹区吴店镇街接推进区钢结构车间项目。本工程为汽车整改及装配车间,火灾危险性类别为丁类。
2、本工程总建筑面积为:6175.97平方米,占地面积为:6175.97平方米。
3、建筑高度:室内外高差为0.300米,建筑高度为16.000米(室外地坪算起至屋脊与檐口平均高度)。
4、本工程建筑结构形式为:钢结构,抗震设防烈度为8度;耐火等级二级。
二、设计依据:
1、《建筑给水排水设计标准》GB50015-2019;
2、《建筑设计防火规范》GB50016-2014(2018年版);
3、《消防给水及消火栓系统技术规范》GB50974-2014;
4、《建筑灭火器配置设计规范》GB50140-2005;
5、《民用建筑节能设计标准》GB 50555-2010;
6、《工业建筑节能设计统一标准》GB51245-2017;
7、《民用建筑节能设计统一标准》GB 50352-2019
8、《建筑防火通用规范》GB 55037-2022;
9、《消防设施通用规范》GB55036-2022;
10、《绿色建筑评价标准》GB/T 50378-2019;
11、《建筑机电工程抗震设计规范》GB50981-2014;
12、《建筑与市政工程抗震通用规范》GB55002-2021;
13、《山东省建筑工程消防设计部分非强制性条文适用指引》;
14、《山东省建设工程消防设计审查验收技术指南》(消防给水与灭火设施);
15、《建筑给排水及采暖工程施工质量验收规范》GB 50242-2002;
16、《建筑工程设计文件编制深度规定》(2016年版);
17、建设单位提供的本工程有关资料和设计任务书,主管部门批发文件及要求。
18、建筑专业提供的作业图纸及其他专业对本专业的设计要求。
三、设计范围:
建筑单体室内给排水系统设计和消防系统设计,生产工艺用给排水及室外给排水另行委托设计。
四、给排水系统设计:
1、生活给水系统:
(1)、供水水源为市政供水,供水压力为0.20MPa,从地块西侧市政道路引一路DN200给水管,水质应符合现行国家标准《生活饮用水卫生标准》GB5749-2006。
(2)、本工程最高日用水量为:4.4立方米/日,最大时用水量为:1.1立方米/小时;
(3)、本工程生活给水有院内市政给水管网直接供给,入口供水压力0.20MPa。
(4)、用水量计:在室外水泵房内设置水表集中计量。
2、生活排水系统:
(1)、本工程生活污水、废水排水量为4.4立方米/日,采用污、废水合流制,室内±0.00以上污废水重力自流排入室外污水管;污、废水经化粪池处理后,排入市政污水管网。
(2)、卫生间均采用伸顶通气的排水系统;底层污废水单独排出。
3、光伏系统:
(1)、本工程屋顶设光伏系统,具体见建筑专业图纸。
4、雨水排水系统:
(1)、屋面雨水采用重力流内排水系统,经屋面雨水斗收集和雨水管汇集后排至院区室外雨水系统。
(2)、设计采用菏泽地区暴雨强度,设计重现期为10年,设计降雨强度为5.31L/S.100m2。
(3)、室外地面雨水经雨水口,由室外雨水管汇集后,排至市政雨水管。
五、消防系统设计:
1、室内消防栓系统:
(1)、本工程采用临时高压消防给水系统,采取消防水池-消防水泵-稳压泵联合供水方式,消防水泵应接一级负荷要求供电,消防备用泵应采用柴油机消防水泵。
本工程室外消防给水系统与室内消防给水系统合用消防水池及消防泵组。室外消防栓的保护半径不应超过150m,间距不应大于120m,路间距不宜小于0.5m,并不应大于2.0m,距建筑外墙或外墙边缘不宜小于5.0m。室外消防栓应有一个直径为150mm和两个直径为65mm的栓口。
室外消防栓具体布置详见室外管线图。
(2)、本工程室外消防栓设计流量分列为:室内10L/s,室外20L/s。
(3)、本工程室内消防栓系统竖向不分区,设计供水压力为0.50MPa。
室内消防栓栓口水环管间接自室外消防环状主管,详见室外管线施工图纸。
(4)、室内消防栓选用带自救卷盘式的消火栓,并与手提式灭火器同设于消防柜内。消火栓均为单阀单口消火栓,采用SN65-A型,参列Z3S104-26单栓带消防软管组合式消防柜。消火栓栓口直径为65mm,衬胶水带长度为25m,水枪喷嘴直径为19mm,栓口距地面1.10m;自救卷盘栓口口径为25mm,配用直径为19mm的输水胶管,长度为30m;消火栓箱内设消防按钮一个,作为发出报警信号的开关。
(5)、本工程室内消防栓系统在室外建筑物附近设置两组地上式消防水泵接合器,与室内消火栓系统环状管网相连接,在水泵接合器处应设置永久性标志牌,并标明供水系统、供水范围及供水压力。
2、消防水池和消防水泵:
(1)、根据本工程周边市政供水条件确定,本工程仅有一路市政供水,室内外消防用水量均由园区内消防水池提供,消防水池应设取水口。
(2)、消防水池及消防泵房在园区内独立设置,有效容积48立方米,满足园区内最大一座建筑在火灾延续时间内室内、外消防用水量的要求。
(3)、系统控制:室内消防栓系因其出水干管上设置的低压压力开关自动启动消防水泵。
当管网压力下降,设在消防泵出水管上的压力开关处的压力值触发启泵信号,同时将信号传递至消防控制室,控制柜直接启动消防水泵房内的消火栓主泵或由控制室内人员人工启动消防主泵,稳压泵停止运转。
四、灭火器配置:
(1)、本工程火灾类别为A类、危险等级按中危险级,灭火器配置基准为2A,磷酸铵盐干粉灭火器型号为:MF/ABC3。
(2)、本工程电信间、配电间等,火灾类别为B类,危险等级按中危险级,

火警配置器型号为55B，磷酸盐干粉灭火器型号为：MF/ABC4。			
(3)、除在每个消火栓箱内配置两具手提式灭火器外，电信间、配电间等根据灭火器最大保护距离和最大保护面积，增设灭火器，灭火器设置在灭火器箱内，详见平面布置图。			
(4)、专用灭火器箱体顶部离地高度不应大于1.5m；底部离地高度不宜小于0.08m。灭火器箱不得上锁，不得影响安全疏散。			
六、管材及连接：			
1、给水管：			
(1)、给水埋地引入管、吊顶内的横干管及给水立管均采用内衬钢管，管道压力等级为1.0MPa，管丝扣连接，管径以“DN”表示。			
(2)、卫生间内生活给水支管均采用给水PP-R管，管径以“De”表示，冷水管采用S5系列，热水管采用S3.2系列，塑料管和金属管件连接时，采用管内外丝的专用管件连接。			
2、排水管：			
(1)、卫生间排水采用加强型内螺旋UPVC排水立管，排水立管底部采用长弯变径接头，			
(3)、户内排水主管采用内光增强UPVC排水管及相应管件，专用胶粘接。			
(4)、底部排水汇合管、排出管、伸顶通气管，均选用机制铸水铸铁管及相应管件，柔性接口。内壁均喷涂环氧树脂漆，法兰压盖承插连接；伸顶通气管应根据规范要求设置防雷装置。			
(6)、空调凝结水排水管选用耐紫外线外绕排水用UPVC管及相应管件，胶剂粘接。			
(7)、内排雨水管采用承压塑料管及相应管件，压力等级为1.0MPa，专用胶粘接。			
3、消防管：			
埋地消防栓系统采用钢丝网骨架塑料复合管及相应配件，钢丝网骨架塑料复合管的聚乙烯(PE)原材料不应低于PE80，内环向应力不应低于8.0MPa。管材及连接管件应采用同一品牌产品，连接方式应采用可靠的电熔连接，地面以上消防栓系统管道采用内外壁热镀锌钢管及相应配件，管径≤DN50采用螺纹连接，管径≥DN50采用卡箍连接，阀门及需拆卸部位采用法兰连接，消防栓系统管道压力等级为1.6MPa。			
七、阀门及附件：			
1、阀门：			
(1)、生活给水管上，内衬塑钢管上阀门均采用不锈钢球阀，PP-R管上阀门均采用不锈钢球阀，耐压不小于1.6MPa。给水立管最高点设置自动排气阀。			
(2)、消防栓系统入户给水管道上采用明杆闸阀，其余均采用双向蝶阀，平时常开，耐压不小于1.6MPa。消防栓系统管道最高点处设置自动排气阀。			
2、附件：			
(1)、卫生间采用防返溢地漏，洗衣机地漏采用地面洗衣机两用地漏，地漏水封高度不小于50mm。连廊及管井处地漏采用无封水地漏，严禁采用活动机械活瓣替代水封，严禁采用钟罩式地漏。			
(2)、洗脸盆等卫生器具应采用陶瓷片等密封性良好的水嘴，不得使用一次性性水量大于6L的坐便器。			
(3)、地面清扫口采用塑料制品，清扫口表面与地面相平。			
(4)、屋面采用虹吸雨水斗。			
(5)、排水立管检查口距楼板面1.00m。			
3、阀门和附件的工作压力均不应小于相应管道的工作压力，管道所用管件均应与管道材质相兼容和匹配。			
八、管道敷设：			
1、给水管道：			
(1)、本工程卫生间支管明装或暗装。			
(2)、给水管道暗装敷设时，配合土建预留凹槽或槽，凹槽平面必须平整，不得有尖角等突出物，管道试压合格后，堵管采用M7.5级水泥砂浆填密实。			
(3)、管道穿越楼板墙时，应设套管，安装在楼板的套管，其顶部应高出装饰地面20mm；安装在卫生间及厨房内的套管，其顶部高出装饰地面50mm，底部应与楼板底面相平；套管与管道之间缝隙应用阻燃密实材料和防水油膏填实，端面光滑。			
(4)、内衬塑钢管应按设计要求不锈金属波纹补偿器，当间距≤20m，允许伸缩量>25mm，其压力等级不小于管道的压力等级；波纹补偿器安装位置应靠近固定支架处，当固定支架间距≤20m，立管底部应设固定支架。			
2、排水管道：			
(1)、污水横管与横管的连接，不得采用正三通和正四通，横管作水平转弯时，采用两个45°弯头。			
(2)、当排水立管在轴线偏置时，宜采用乙字管或2个45°弯头连接，上部应设检查口。			
(3)、当排水支管、排水立管接入横干管时，应在横干管管顶或两侧45°范围内采用45°斜三通接入。			
(4)、排水管道在穿越楼层设套管且立管底部架空时，应在立管底部设支墩或固定支架，地下室立管与排水横管转弯处也应设置支墩或固定支架。			
(5)、排水横支管均按塑料排水横管标准坡度0.026安装；排水横干管安装坡度见平面图标注。			
(6)、排水管穿越楼板预留孔洞，塑料管安装时应设置防水环，安装完后将孔洞严密捣实，立管周围应设高出楼板面设计标高20mm的阻水台。			
(7)、屋面雨水及空调冷凝水UPVC立管每层设一伸顶节；UPVC排水塑料管的立管、横支管、横干管、雨水内排水悬吊管、器具通气管及管道上无汇合管件的直线长度大于2.2m的管道应装设专用伸顶节，伸顶节间距不得大于4m。			
(8)、当管径≥DN100的明设立管穿越楼板(每层楼板有防火分隔的管道并除外)处的下方，设置阻火圈；管径≥DN100的横管穿越楼道井壁处及其穿越防火墙处的两侧，设置防火套管。			
(9)、金属排水管道穿越楼板和防火墙的洞口间隙、套管间隙应采用防火材料封堵。			
3、消防管道：			
(1)、消防管道穿越沉降缝、伸缩缝时两边均采用不锈钢金属波紋管补偿，横管和立管直线长度超过80m时的中间处设不锈钢波紋管，避免管道热变形及减少振动传递。			
九、管道及设备保温：			
1、管道及附件保温：			
(1)、给水管、消防管及附件，敷设在楼梯间、水箱间、管道井和室外等可能冻结的区域，需做保温处理。			
(2)、保温材料选用闭孔橡塑泡沫，燃烧性能等级B1级，保温层外加PAP保护。			
保温厚度按下表选用：			
公称直径(mm)	15~25	32~50	65~200
绝热层厚(mm)	30	35	40

2、管道防结露:

(1)、给排水管、消防栓管及附件,敷设在设有采暖或空调的房间及其吊顶内等部位,其环境温度高于管道介质温度时,需做防结露保温处理。

(2)、防结露保温材料选用闭孔橡塑泡沫,燃烧性能等级B1级,保温层外加 PAP 保护。

防结露保温厚度按下表选用:

管材材质	金属管			塑料管		
公称管径(mm)	内径	15~40	50~200	外径	20	25~110
绝热层厚(mm)		20	25		15	20

3、保温应在管道系统水压试验合格及除锈防腐处理完成后进行。

4、管道电伴热:

(1)、敷设在屋顶的室外消防及给排水管道增设电伴热保温,电伴热工程的安装和调试应在供货方的指导下进行。

(2)、保温材料选用 50mm 厚离心玻璃棉管壳,燃烧性能等级 A1 级,外加难燃性防火毡及层铝箔,燃烧性能等级 B1 级,外加 PAP 保护。

(3)、自控电伴热保温防冻设施,采用环境温度传感器,当气温低于5℃时,电气开关箱内电源接通,与该电气开关箱连接的所有电热带系统都通电工作;当气温高于5℃时,电源切断,所有电热带系统断电,停止工作。

5、保温应在管道系统水压试验合格及除锈防腐处理完成后进行。

十、管道防腐及油漆:

1、管道防腐:

(1)、在涂刷底漆前应清除表面的灰尘、污垢、锈斑、焊渣等物,涂刷油漆厚度应均匀,不得有脱皮、起泡、流淌和漏涂现象。

(2)、钢管镀锌层破坏处刷红丹防锈漆两道,埋地管道须做三油两布防腐处理。

(3)、管道支架除锈后红丹二道,灰色调和漆二道。

2、管道色环标识:

(1)、给排水系统主干管、消防系统主干管,均按下列要求
设置宽度为50mm的自贴塑料带色环标识。

管 道	给水管	污水管	消防栓管		
色 环	蓝色	黄棕色	红黄相间		

(2)、色环标识间距不应超过4米,同时在管道转弯处、分支和当经过不同的房间和区域时,仍须在两侧加上色环标识。

(3)、当两根或以上的管道平行安装时,有关色环须按排设在各管道的同一位置。

(4)、室外明装雨水管道和室外空调凝结水管道,外刷面漆二道,颜色变化应与外墙相协调。

3、水流指示箭头及文字标记:

(1)、给排水系统主干管、消防系统主干管、自动喷水系统配水干管和配水管,须提供水流指示箭头和文字标记。

(2)、文字标记在色环附近,采用黑体字,字高50mm,供水管须标明分区;字体及箭头的颜色、位置、间距同管道色环做法。

十一、管道试压:

1、管道安装完毕后,应对其进行强度试验、冲洗和严密性试验,生活给水、消防管道试压方法均应按照相应的有关规范贯彻执行,工作压力及试验压力如下表所示:

压力	分 项	给水低区	消防栓系统	
工作压力 (MPa)		0.20	0.50	
试验压力 (MPa)		0.60	1.40	

2、污水和雨水管道的灌水试验及污水管的立管、横干管的通球试验,均应按有关规范执行。

3、压力排水管道按排水泵扬程的2倍且不小于0.6MPa的压力进行水压试验,保持30min,其管道和接口无渗漏为合格。

4、水压试验的试验压力表测试点应位于系统或试验部分的最低部位。

十二、管道冲洗和消毒:

1、给水管道在系统运行前须用水冲洗和消毒,要求以不小于1.5m/s的流速进行冲洗,并符合有关施工质量验收规范的规定。

2、雨水管和排水管冲洗以管道通畅为合格。

3、室内消防栓给水系统在室外与给水管连接前,必须将室外给水管冲洗干净,其冲洗强度应达到消防时最大设计流量。

4、室内消防栓系统在交付使用前,必须冲洗干净,其冲洗强度应达到消防时的最大设计流量。

5、生活给水管道、热水管道、水箱、水池等,在冲洗工作完成后进行消毒,以浓度为20~30mg/L 游氯的水充满整个管道,并在管内停留24h进行消毒,消毒结束后再用生活饮用水冲洗,并经卫生监督部门取样检验,达到国家现行标准《生活饮用水卫生标准》GB5749-2006要求后,方可投入使用。

十四、其它:

1、图中所注尺寸除管长、标高以m计外,其余均以mm计。

2、本图所注管道标高、给水、消防、热水、喷淋、压力排水等压力管道为管道中心标高,污水、废水、冷却水等重力流管道为管内底标高。

3、本设计施工图与图纸具有同等效力,二者有矛盾时,业主及施工单位应及时提出,并以设计单位的解释为准。

4、施工时应与其它专业密切合作,合理安排施工进度,及时预留孔洞及预埋套管,以防碰撞和返工。

5、凡说明未尽事项须严格按照国家现行有关规范执行,并按现行的施工质量验收规范组织施工与验收。

采用标准图集目录

编号	标准图编号	标准图名称	页次	备注
1	L13S1	成品陶瓷污水盆安装	3	
2	L13S1	感应水嘴洗脸盆安装	31	
3	L13S1	自闭式冲污阀蹲式便器安装	105	
4	L13S1	连体式下排水坐便器安装	91	
5	L13S1	感应式冲污阀壁挂小便器安装	133	
6	L13S1	通气帽安装及屋面和檐面安装	239	
7	L13S2	水表井及水表安装	1~21	设止回阀
8	L13S2	排气阀	72~74	
9	L13S2	压力表选型及安装	80~83	
10	L13S2	防水套管	268	
11	L23S104	室内消火栓柜安装	26	
12	L13S4	墙上消防水泵结合器安装图	31	
13	L13S4	自动喷水灭火设施安装	47~99	
14	L13S8	小型潜水排污泵选用及安装	304~333	参照
15	L13S8	雨水斗	335~336	
16	L13S9	PVC—U管伸顶节安装	94~95	
17	L13S9	PVC—U管防火套管安装	99	
18	L13S10	室内管道支架及吊架	全册	参照
19	L13S11	管道和设备保温、防结露及防腐	全册	参照

给排水图例

名称	图例	名称	图例
生活给水管道		检查口	
热水供水管		通风帽	
污水管		存水弯	
消防管		消火栓	
雨水管		手提式干粉灭火器	
刚性防水套管		压力表	
水龙头		自动排气阀	
球阀		水泵接合器	
角阀		圆形地漏	
洗脸盆		两用地漏	
淋浴器		生活给水立管	
坐式大便器		污水立管	
闸阀		消防立管	
蝶阀		废水立管	
止回阀		雨水立管	
减压阀			
水表			

菏泽建院
HEZEJIANYUAN

设计单位

DESIGN INSTITUTE

菏泽市规划建筑设计研究院有限公司

HEZE PLANNING&ARCHITECTURAL DESIGN RESEARCH INSTITUTE CO.LTD

建筑工程-暖通（图例注册编号：A237016738）

市政工程-暖通（图例注册编号：A237016738）

构筑物工程-暖通（图例注册编号：A237016738）

城市道路工程-暖通（图例注册编号：B000162002）

图例审核专用章

DESIGN REVIEW SEAL

设计资质专用章

DESIGN QUALIFICATION SEAL

注册师执业印章


REGISTERED PRACTICE SEAL

职 责	姓 名	签 名
审 定	张 峰	
项目经理	张 峰	
项目负责人	吴文欣	
专业负责人	张 峰	
审 核	马士合	
校 对	张 峰	
设 计	王玉玺	
制 图	王玉玺	


建设单位	CONSTRUCTION UNIT
牡丹区凤店镇人民政府	
工程名称	PR0JECT NAME
设计编号	2025-JZ-007
设计阶段	施工图
附 注	A4-B8-A1

注: 1、未加盖单位设计资质专用章图纸无效。
2、该设计之知识产权属本公司, 任何使用均须获得书面认可。
3、不可度量图纸, 以标示尺寸为准。
4、所有在图纸上标示的尺寸, 施工时均须在现场校对和修正。


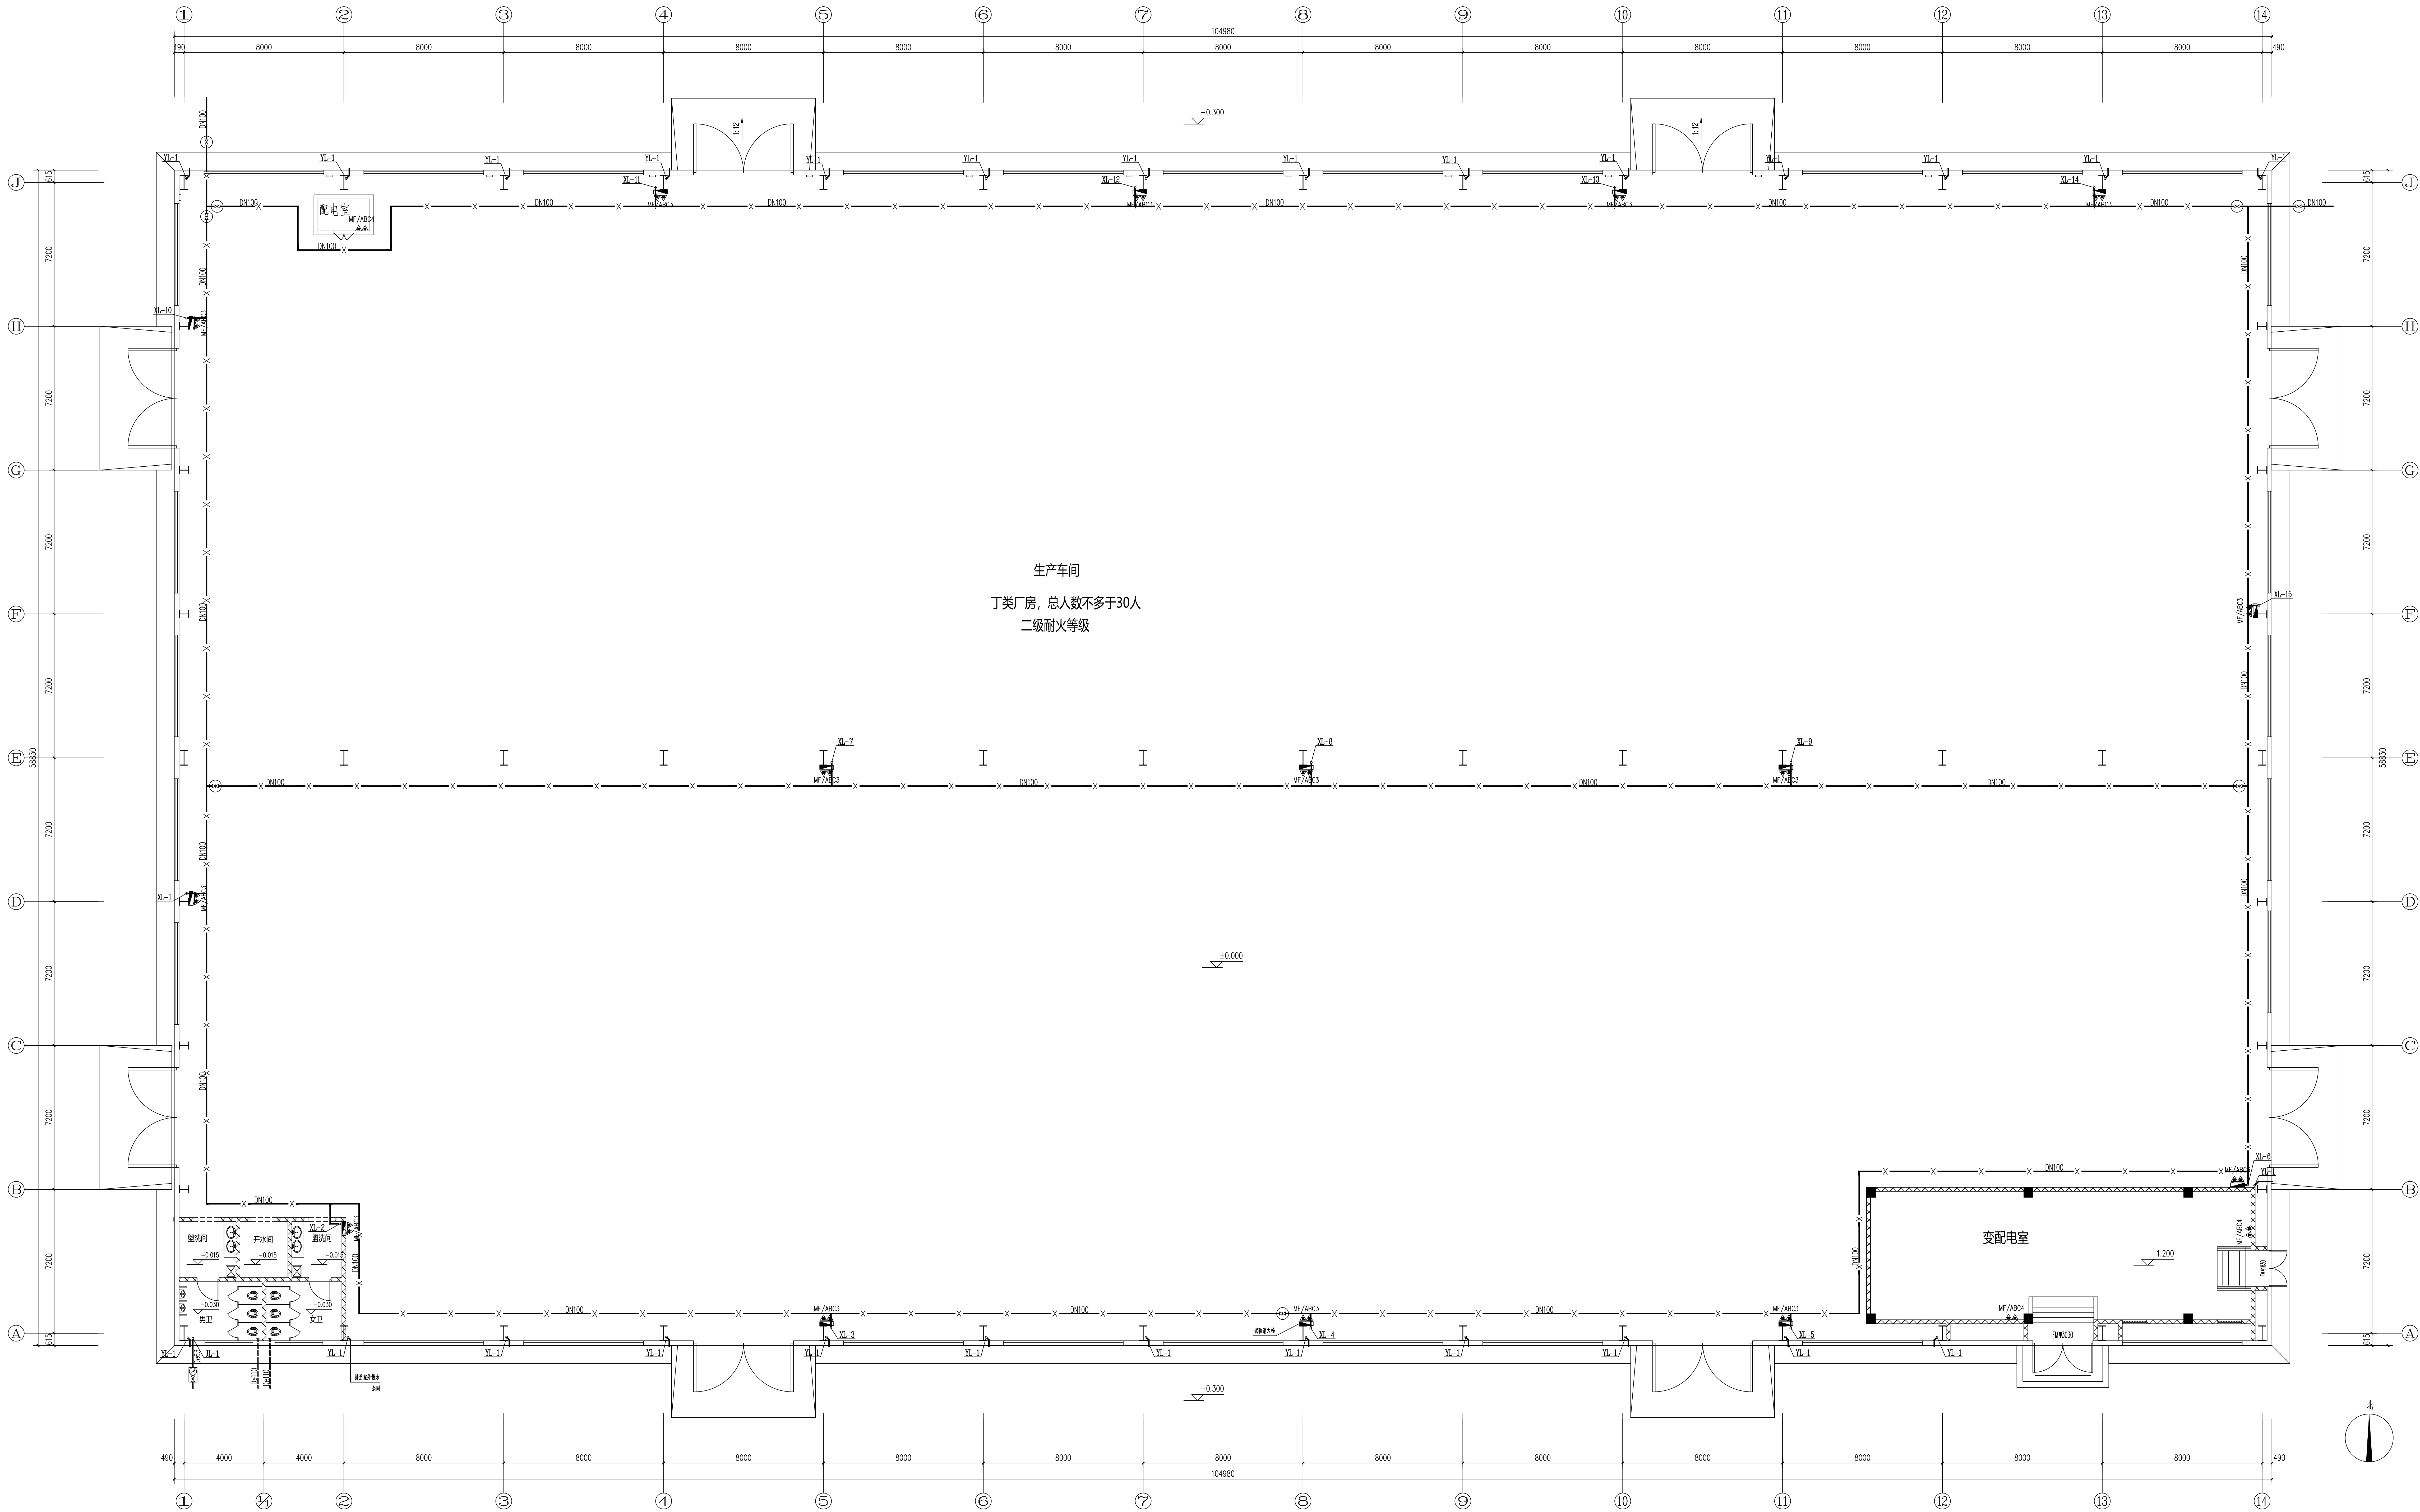

图例	说明	备注

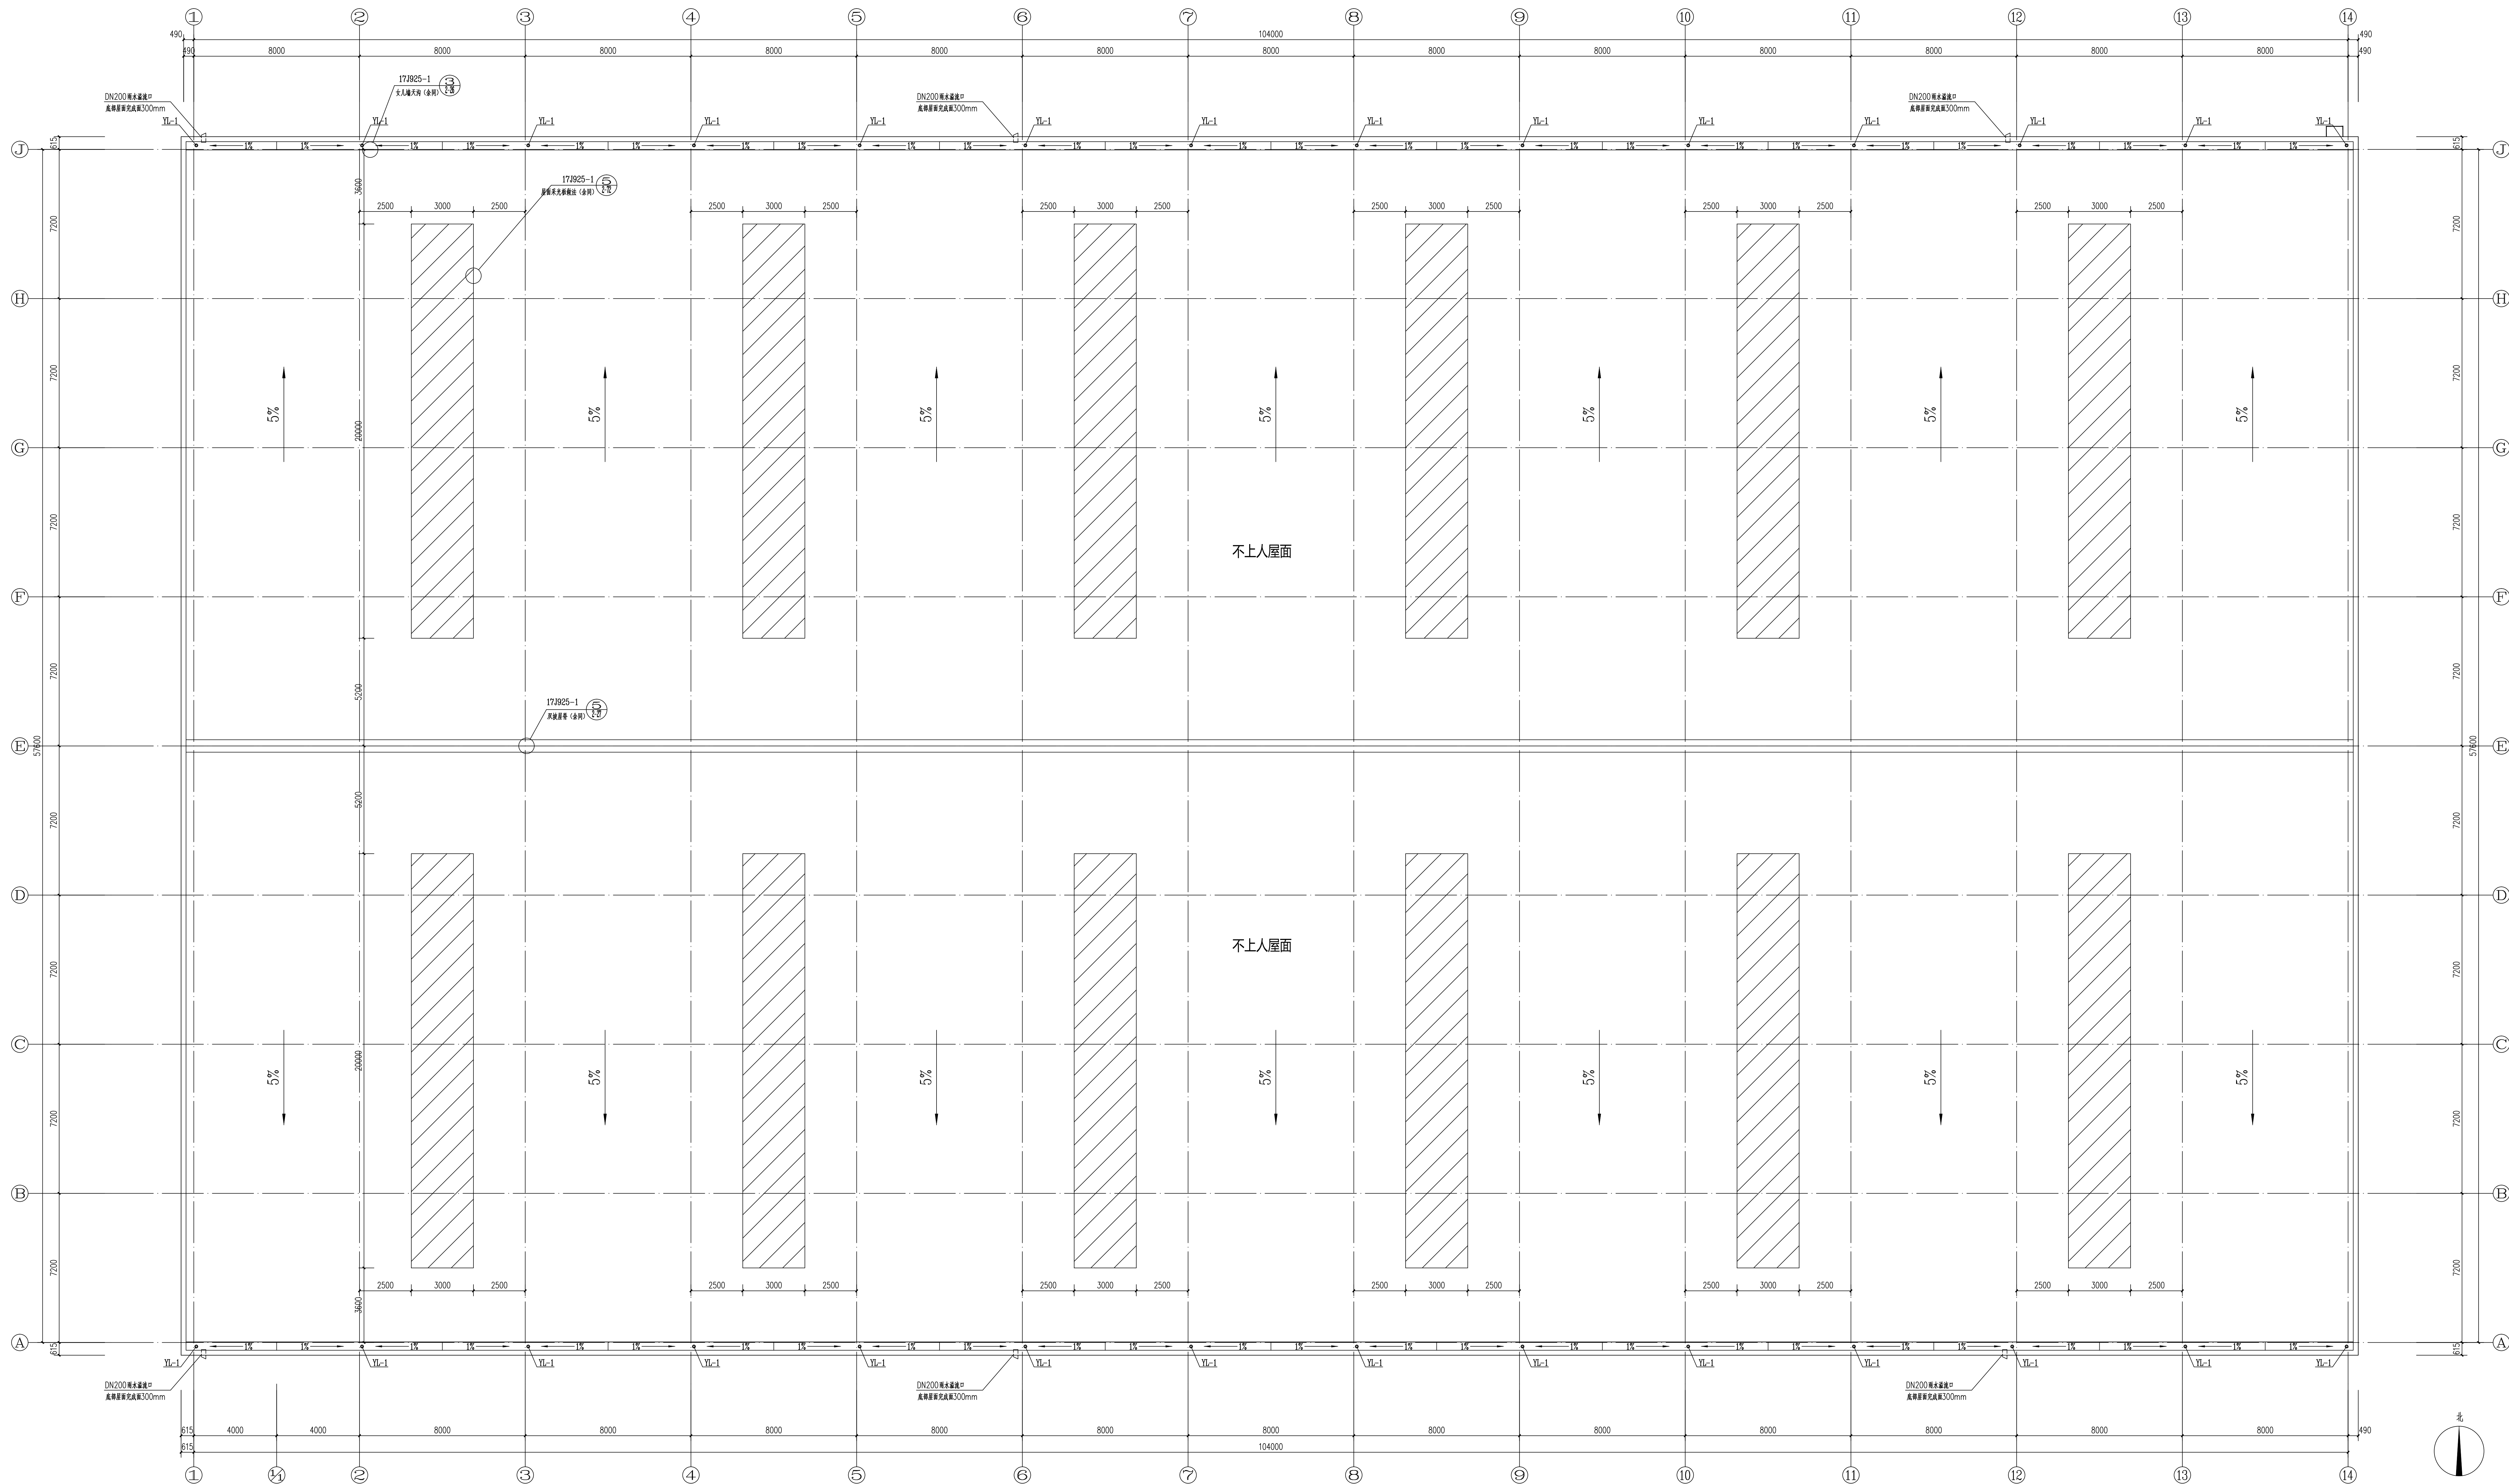[illegible]

屋顶给排水平面图 1:100

注: 1、未加盖单位设计资质专用章图纸无效。
2、该设计之知识产权属本公司, 任何使用均须获得书面认可。
3、不可度量图纸, 以标示尺寸为准。
4、所有在图纸上标示的尺寸, 施工时均须在现场校对和修正。



设计单位 DESIGN INSTITUTE
菏泽市规划建筑设计研究院有限公司
HEZE PLANNING & ARCHITECTURAL DESIGN RESEARCH INSTITUTE CO., LTD.

建筑工程-甲级 (资质证书编号: A237016738)
市政工程-乙级 (资质证书编号: A237016738)
风景园林-乙级 (资质证书编号: A237016738)
城乡规划-乙级 (资质证书编号: 城规162982)

图 纸 报 审 专 用 章 DESIGN REVIEW SEAL

设计资质专用章 DESIGN QUALIFICATION SEAL

注册师执业印章 REGISTERED PRACTICE SEAL

职 责	姓 名	签 名
审 定	张 峰	
项目经理	张 峰	
项目负责人	吴文欣	
专业负责人	张 峰	
审 核	马士合	
设 计	张 峰	
校 对	王玉玺	
制 图	王玉玺	
建设单位	CONSTRUCTION UNIT	
牡丹江市双阳镇人民政府		
工程名称	PROJECT NAME	
设计编号	2025-JY2-007	
设计阶段	施工图	
图 号	施图-05	
设计日期	2025. 10	版 本 A